



1 非常照明・誘導灯設備 1階配線図 1/200

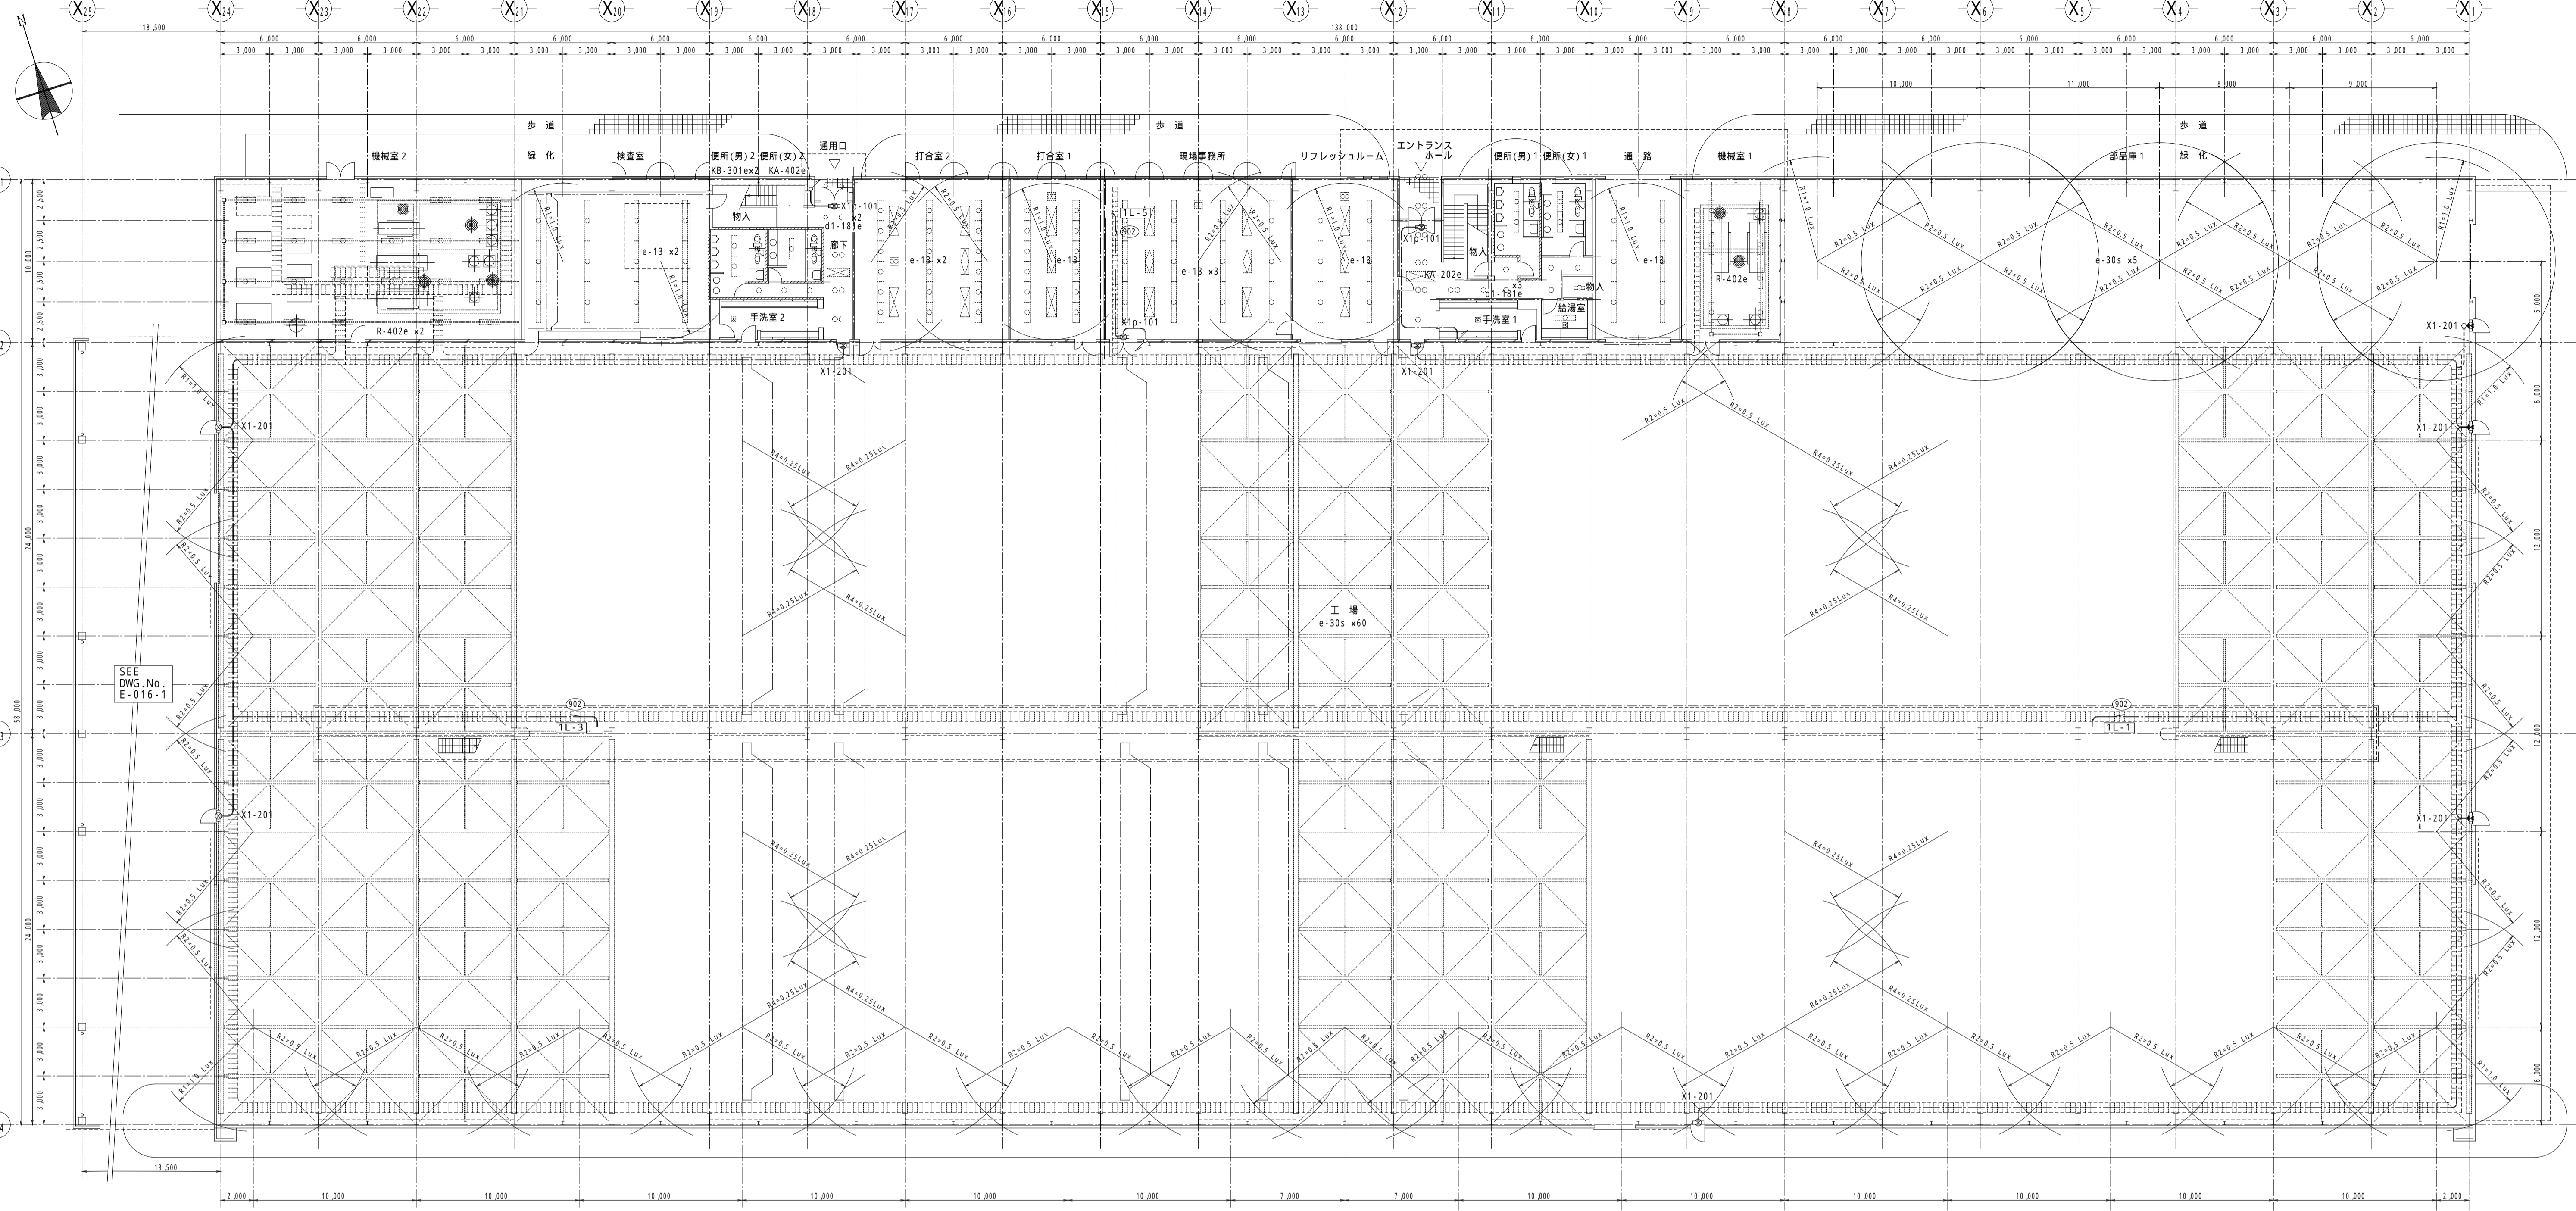

2 非常照明・誘導灯設備 2階配線図 1/200

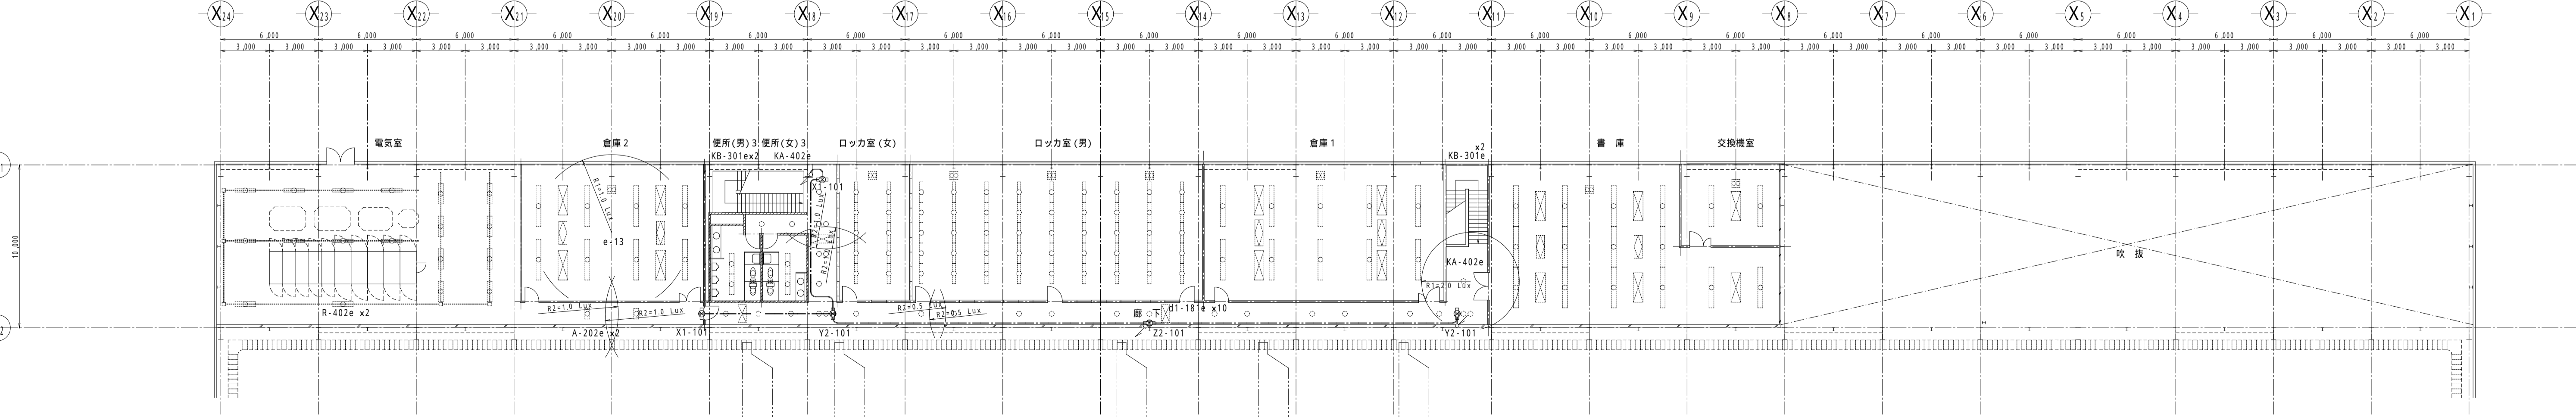

SEE DWG.No.E-016-3 [防災照明器具図]

No.	年月日	備考	No.	年月日	備考	No.	年月日	備考	No.	年月日	備考	部長	SCALE	TITLE	No.
												C 橋本 渡也 (H. Sekai)	1/200	電気設備工事 非常照明・誘導灯設備 配線図	NT9701-E-020 A
													DATE	97.02.25	

TOYOBO
東洋紡エンジニアリング株式会社