


標準部金物設備図 (1/2)

平面配置図 S=1/100

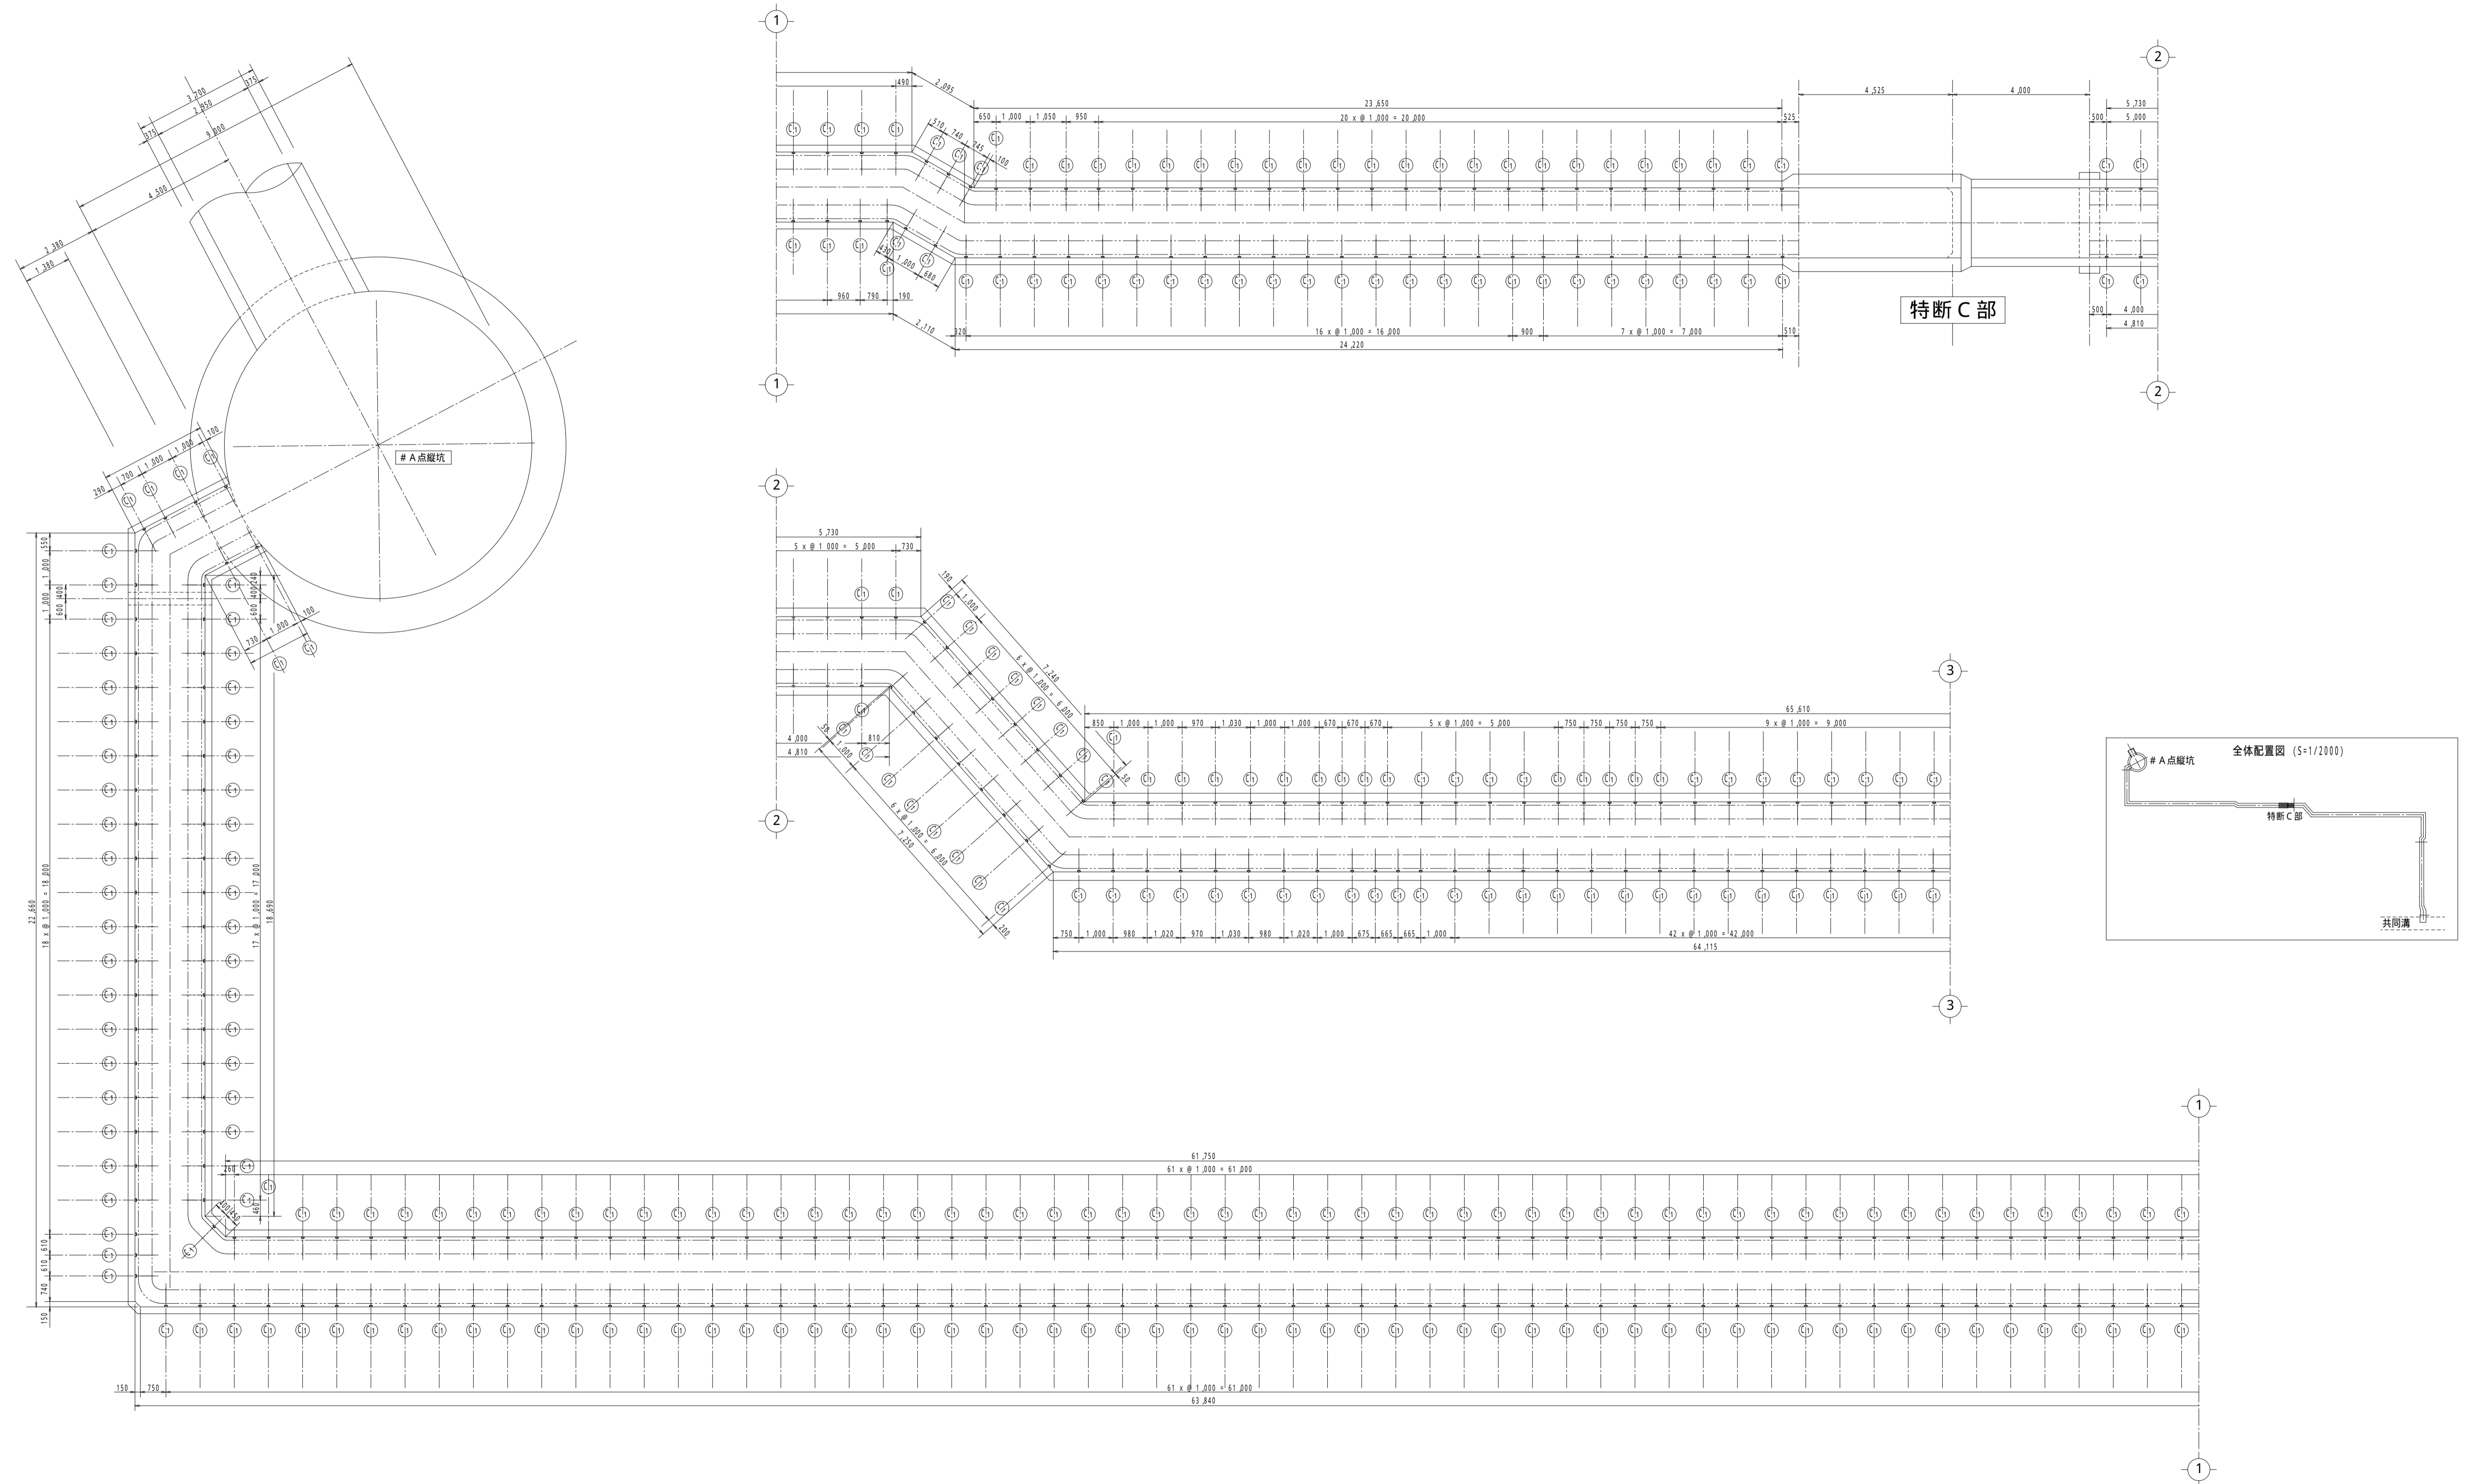

支社	支店	営業所	図名	線(巻)	付加コード	尺度	作成年月	補正年月	土木記入	施工年月	理由	施工業者	責任者
						H							