


代替案

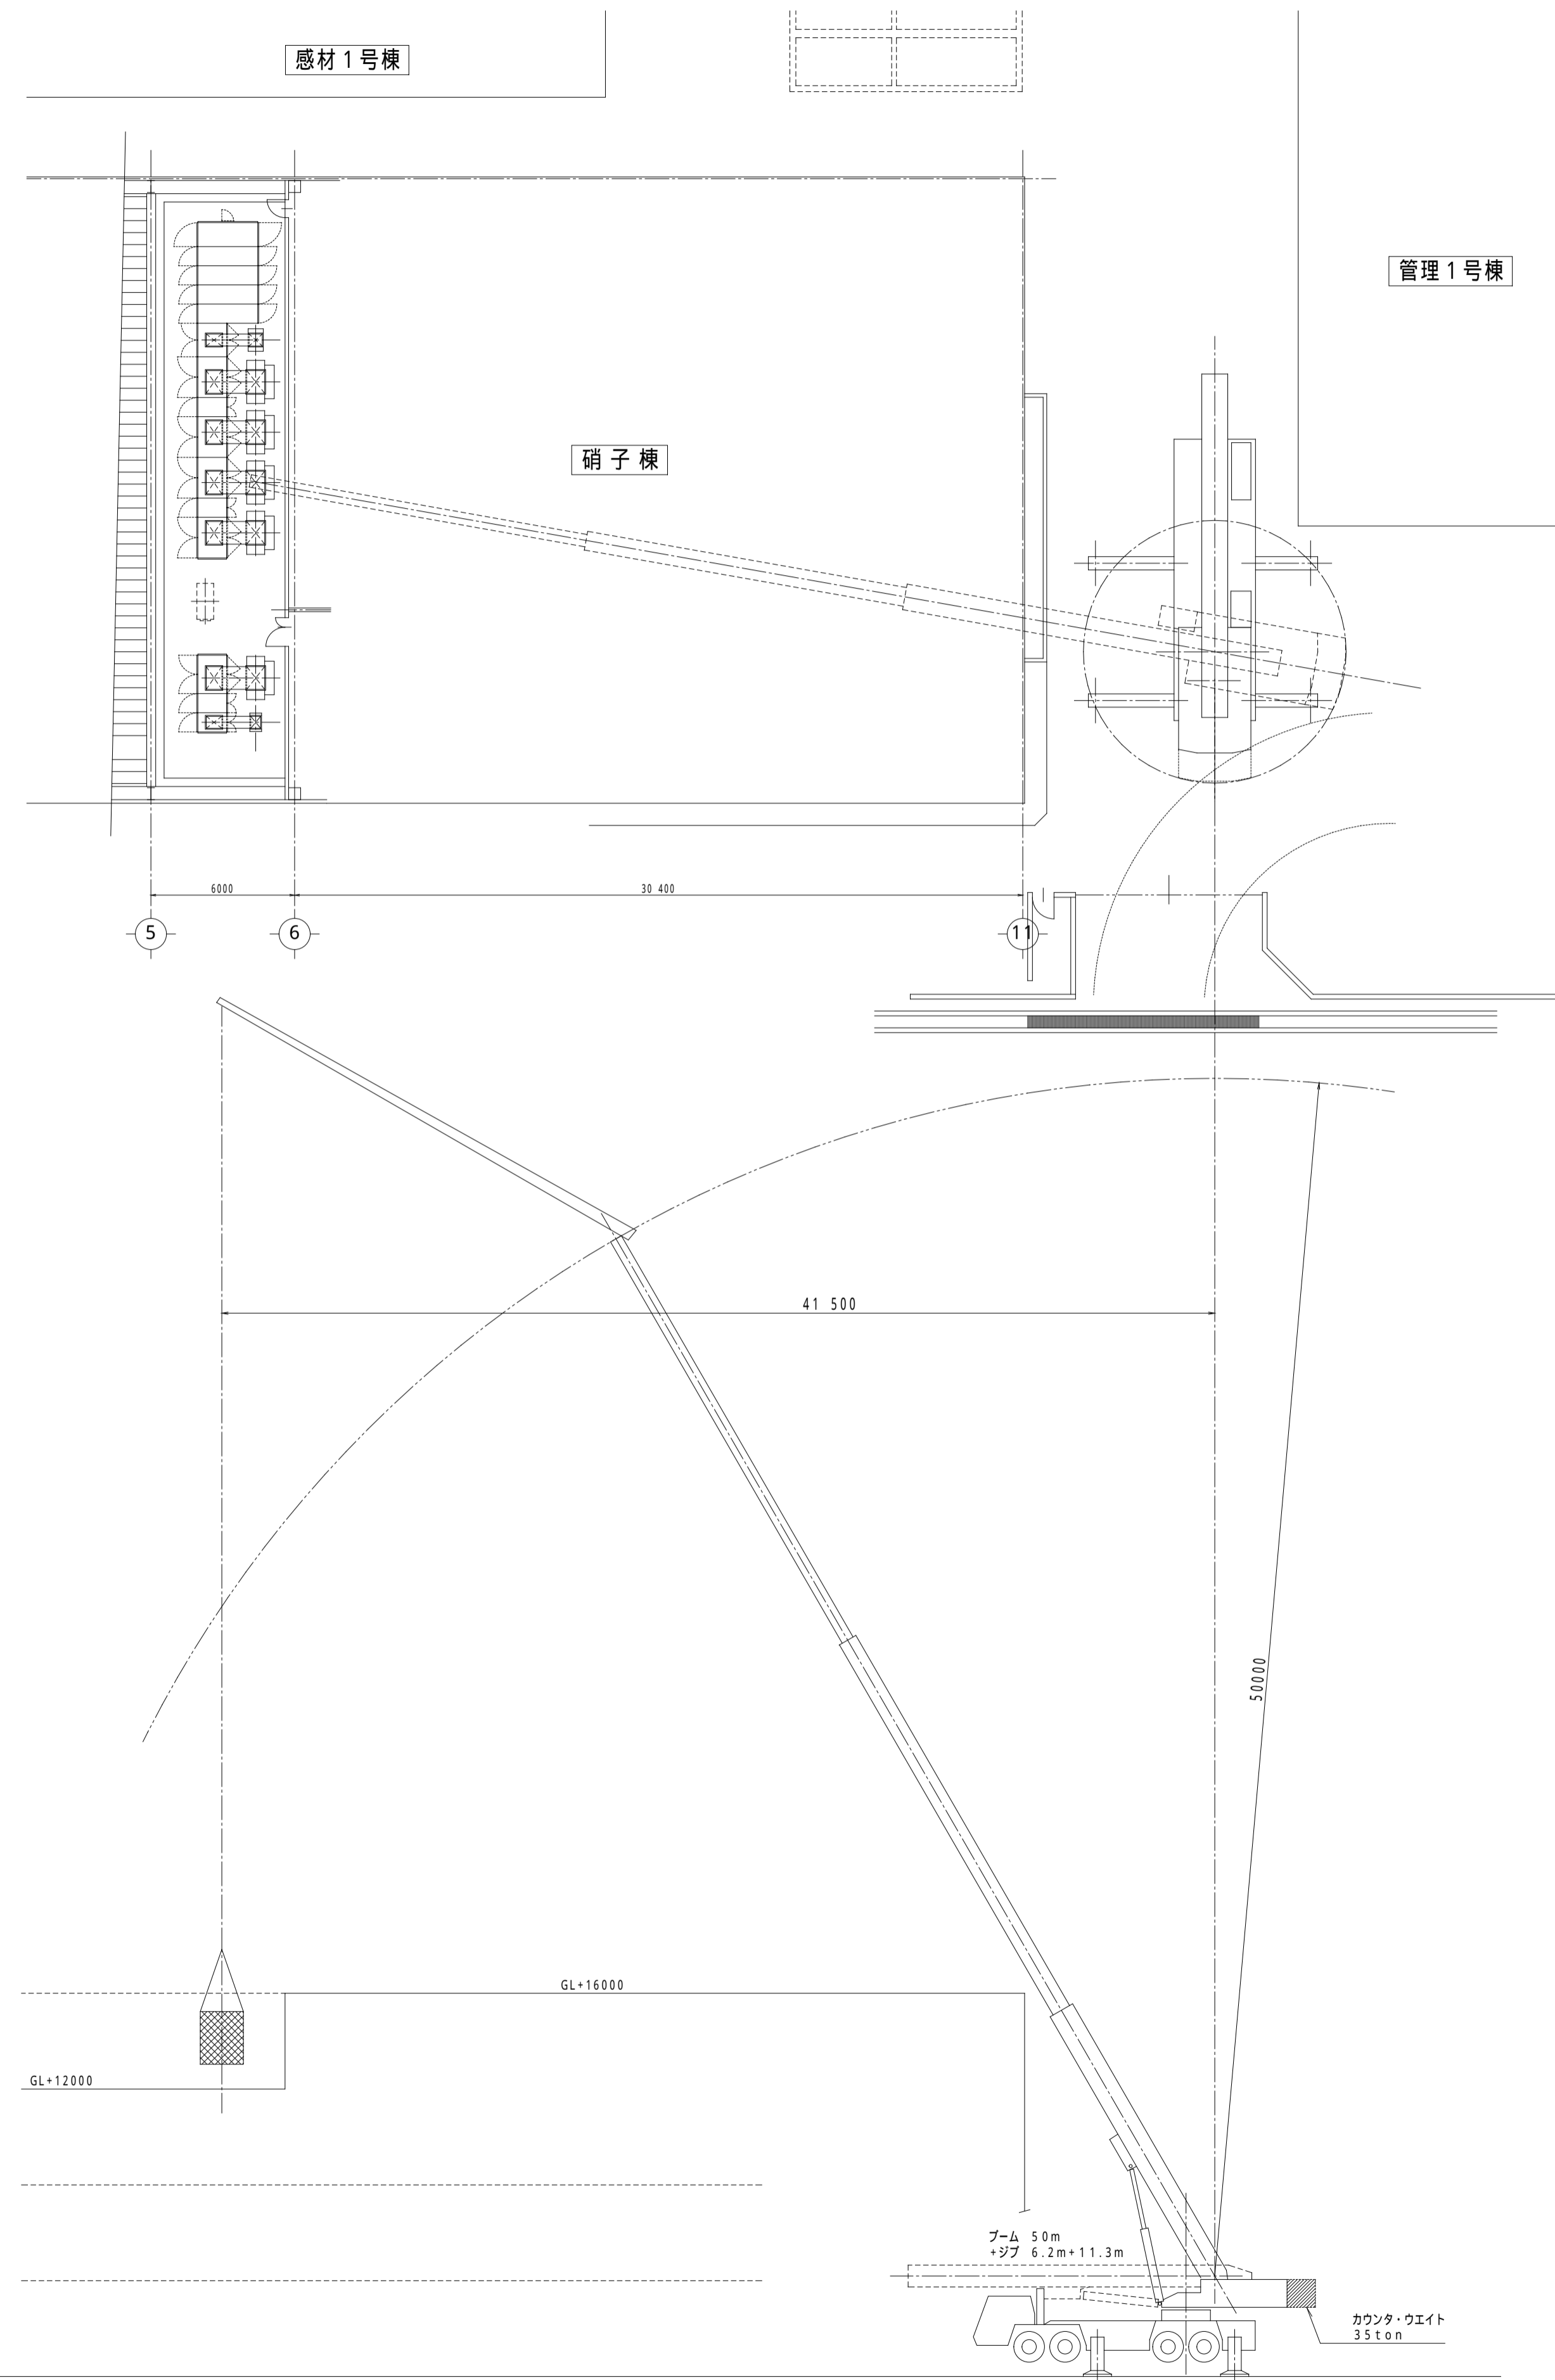

訂正		特記事項
2000 11/07	クレーン設置位置変更	

承認	作成 2000 07/17 K. Yoshimura	検図 H. Sakai	吉村建築設計事務所 1級建築士 (第105905号) 吉村 建	名称 ミノルタ(株)伊丹化成センター 硝子棟変電設備更新工事 電気設備工事 屋外キュービクル揚屋計画図-(3)	図面NO. E-013 A 縮尺 1:400 発行NO. CAD No.11 Ver.3.02 ADMNLTIT-0620-6011
----	----------------------------------	----------------	------------------------------------	---	---