


1 配置図 - 2・外灯配線図


1:150

廃水処理設備

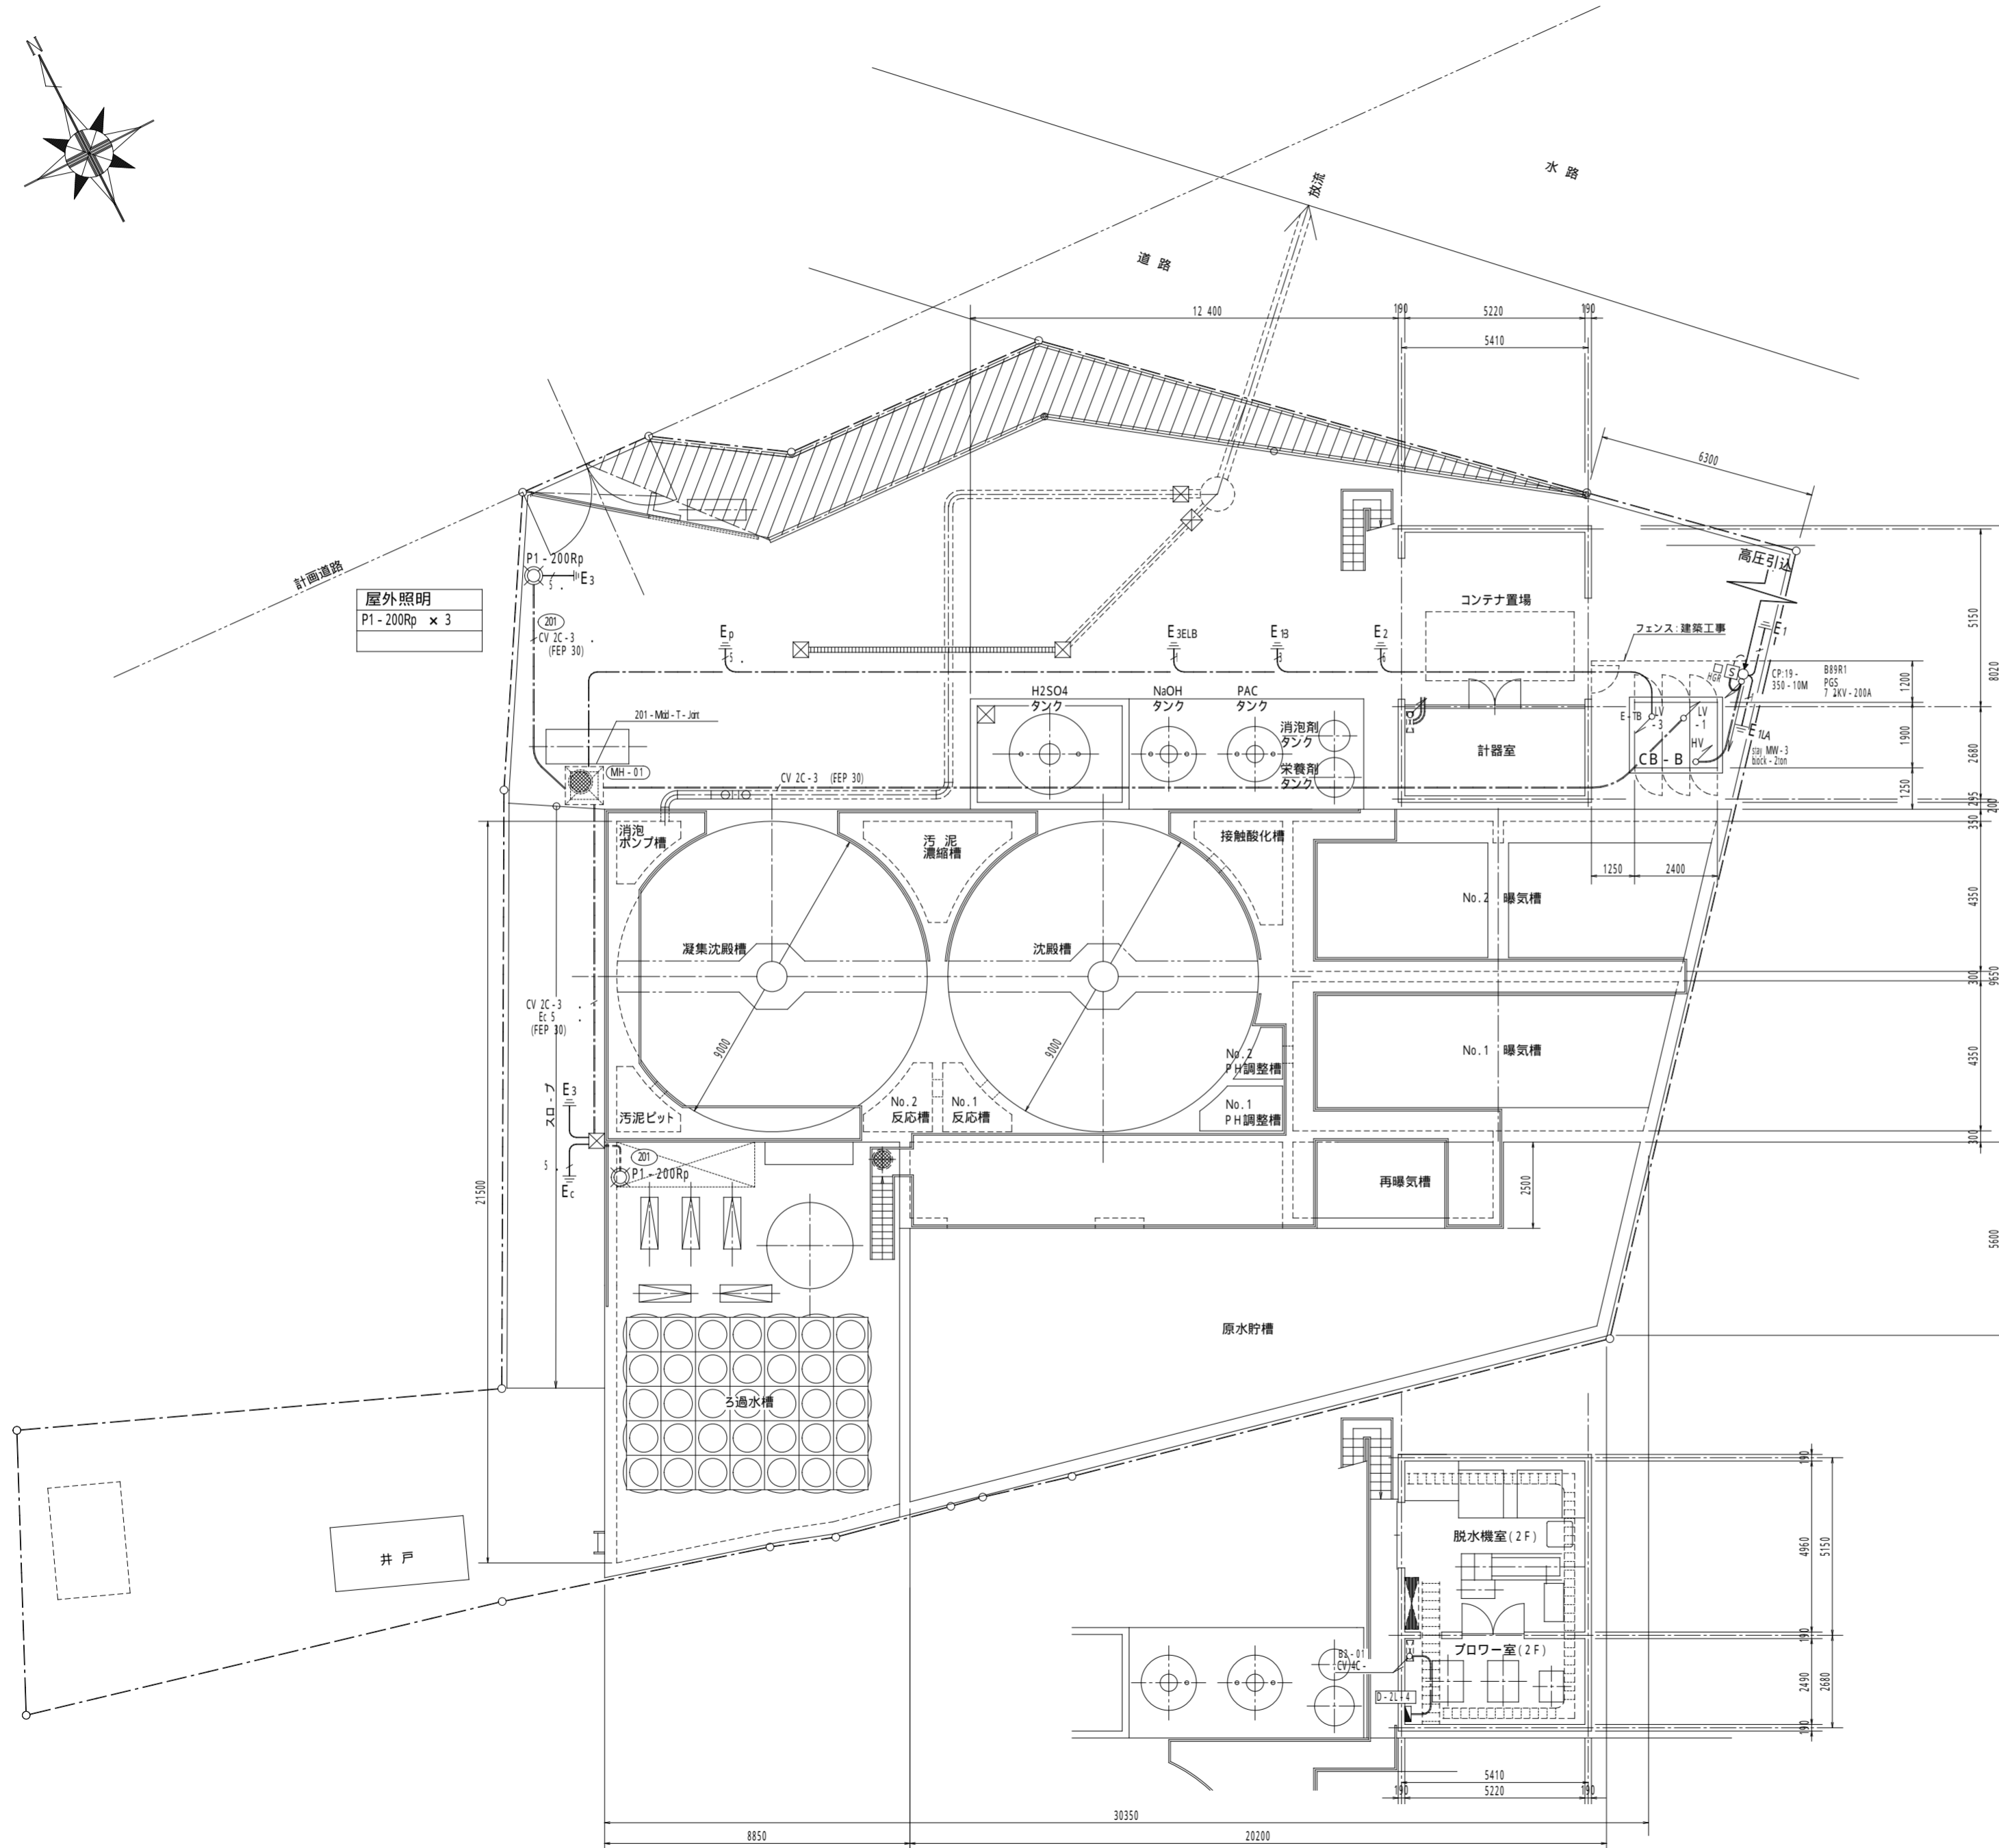


2 照明・コンセント設備 配線図(建屋1階)

1:100

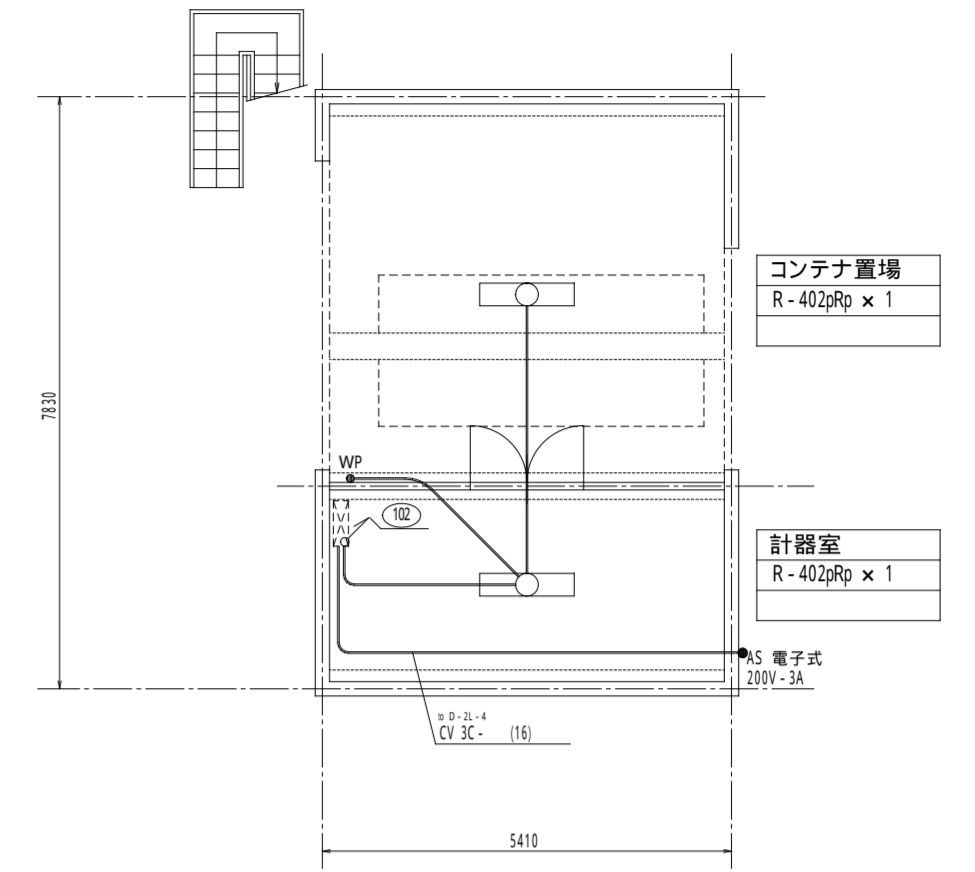

3 照明・コンセント設備 配線図(建屋2階)

1:100

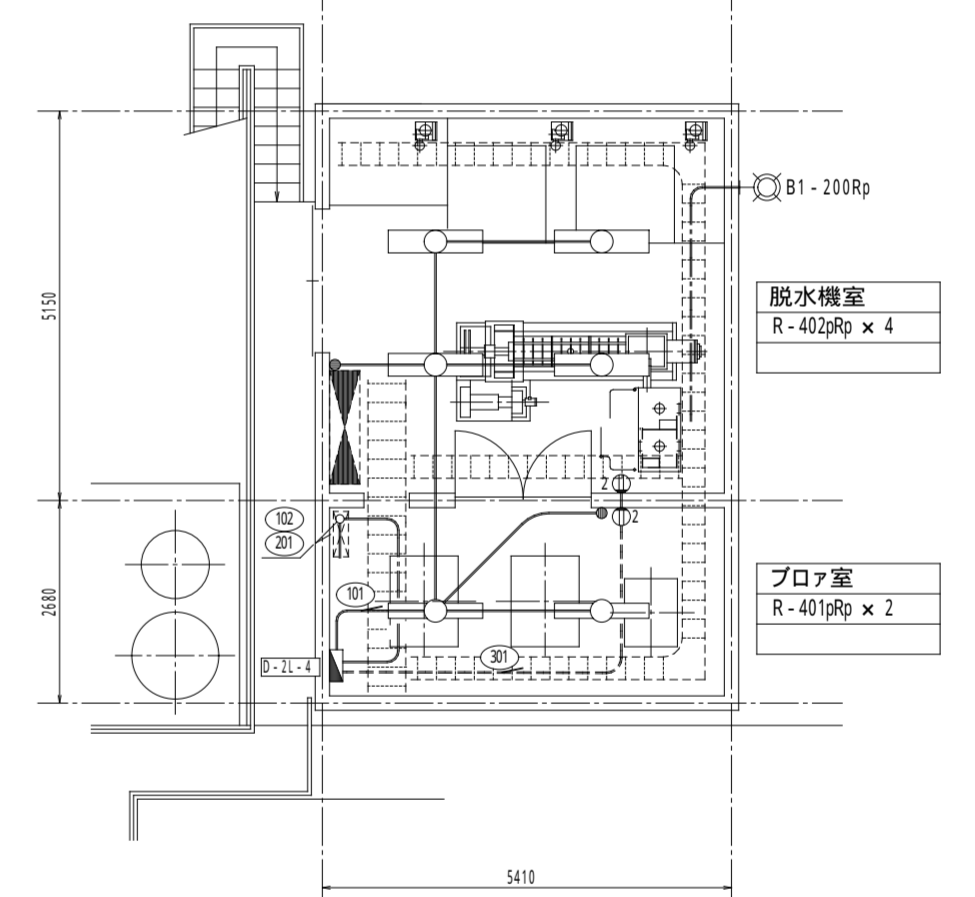

本図により施工完了
 東洋紡エンジニアリング株式会社
 2001. 11月
 施工者: 北勢電気株式会社 (0593)-65-3151

△	2001 03/18	屋外階段位置変更	森元
△	2001 03/03	立上りSUSダクト位置変更	森元
△	2001 02/07	駆体、機械配置変更修正	森元
訂正	年月日	理由	担当

東洋紡エンジニアリング株式会社	東洋紡エンジニアリング株式会社	東洋紡エンジニアリング株式会社	東洋紡エンジニアリング株式会社
有限会社 荒木染工場	東洋紡エンジニアリング株式会社	東洋紡エンジニアリング株式会社	東洋紡エンジニアリング株式会社
部長	担当 森元	作成年月日 2000 08/20	図面名称 廃水処理設備 配置図 - 2・照明コンセント配線図
製図 K. Sakai	工事No.	図面番号 ARAKI-000701-E-103	ファイル名 AO-ARAKI-0701-1120
			設備名称 工場新築工事(電気設備工事)
			第三角法
			訂正
			縮尺 1:150