


1 照明設備 配線図 1/50

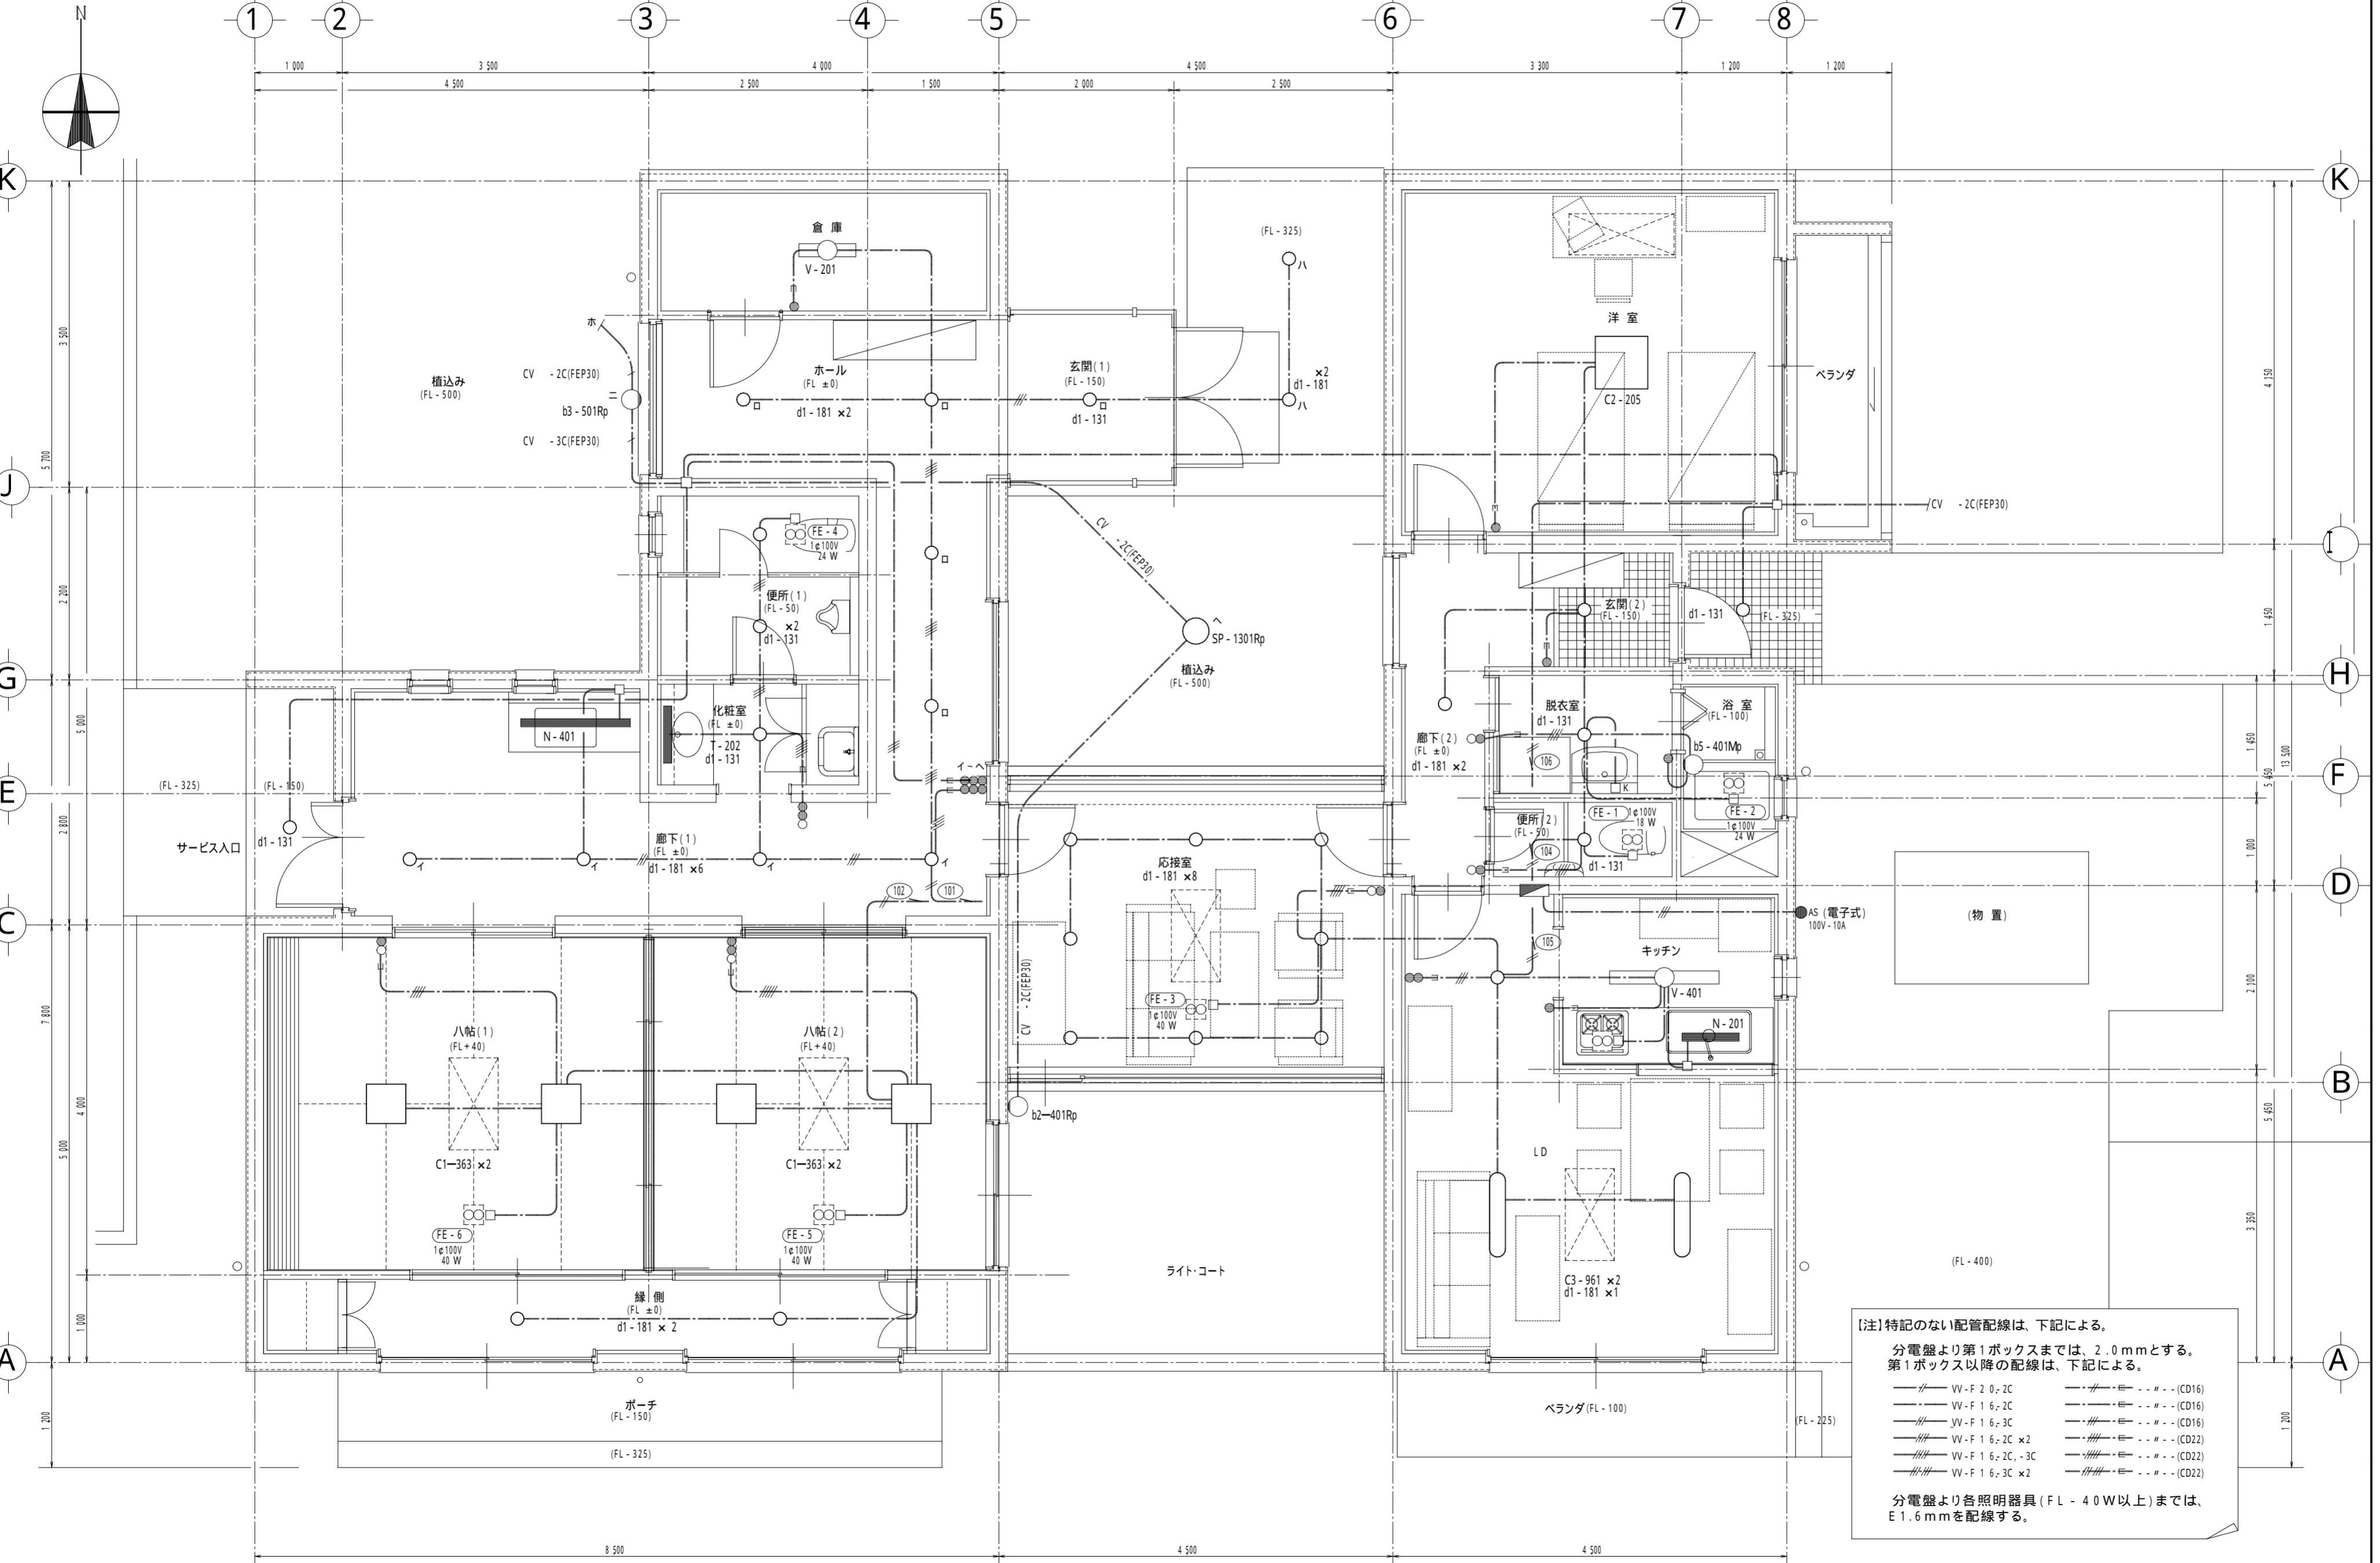

【注】特記のない配管配線は、下記による。

分電盤より第1ボックスまでは、2.0mmとする。
第1ボックス以降の配線は、下記による。

—●—●—	W-F 2 0-2C	—●—●—	(CD16)
—●—●—	W-F 1 6-2C	—●—●—	(CD16)
—●—●—	JV-F 1 6-3C	—●—●—	(CD16)
—●—●—	W-F 1 6-2C x2	—●—●—	(CD22)
—●—●—	W-F 1 6-2C、-3C	—●—●—	(CD22)
—●—●—	W-F 1 6-3C x2	—●—●—	(CD22)

分電盤より各照明器具 (FL - 40W以上) までは、E1.6mmを配線する。