



1 照明設備 配線図 1/200 正面歩廊橋1階

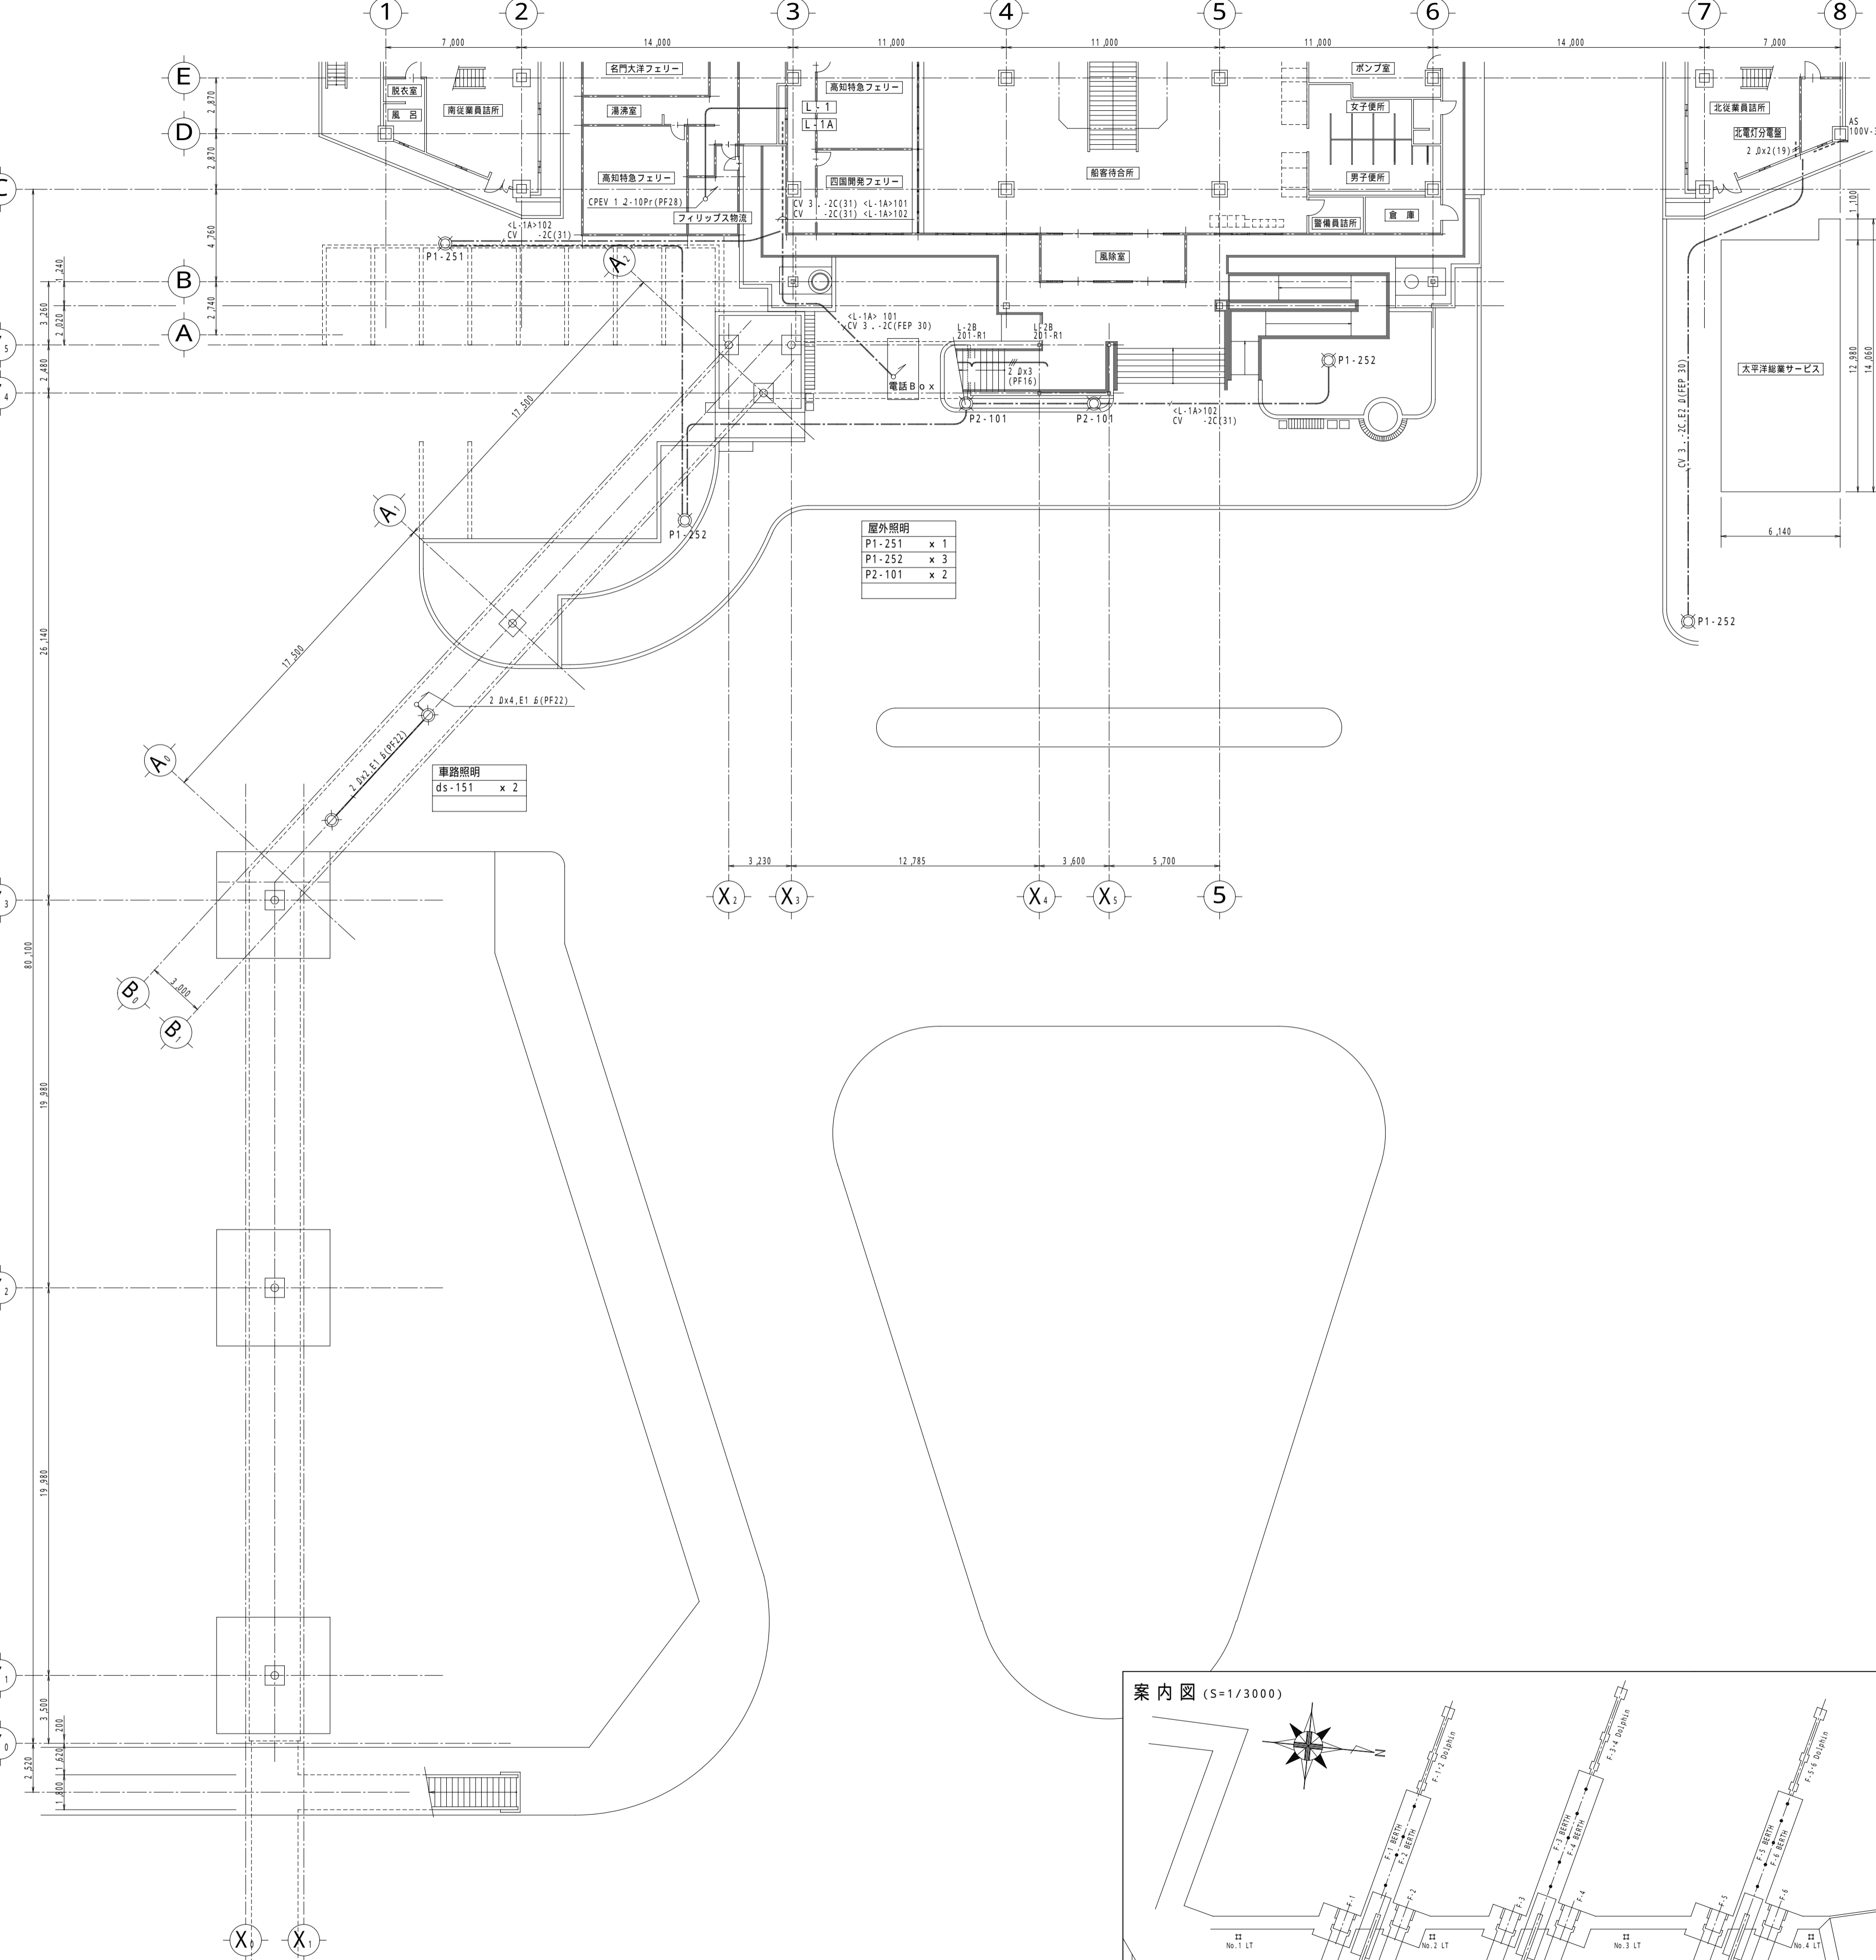


屋外照明
P1-251 x 1
P1-252 x 3
P2-101 x 2

車路照明
ds-151 x 2

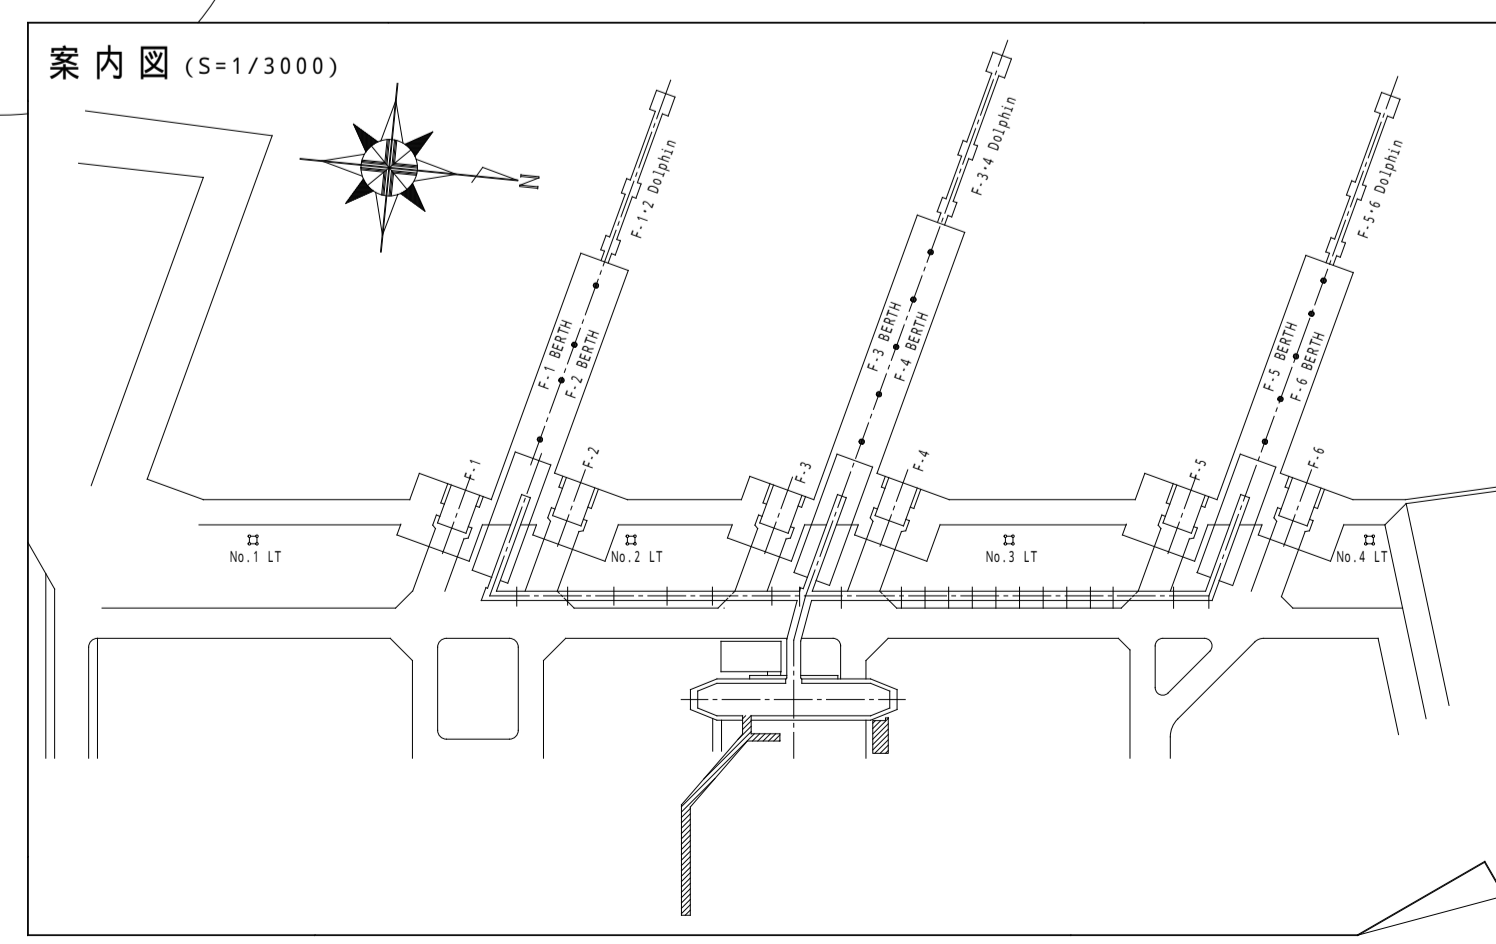

2 照明設備 配線図 1/200 正面歩廊橋2階

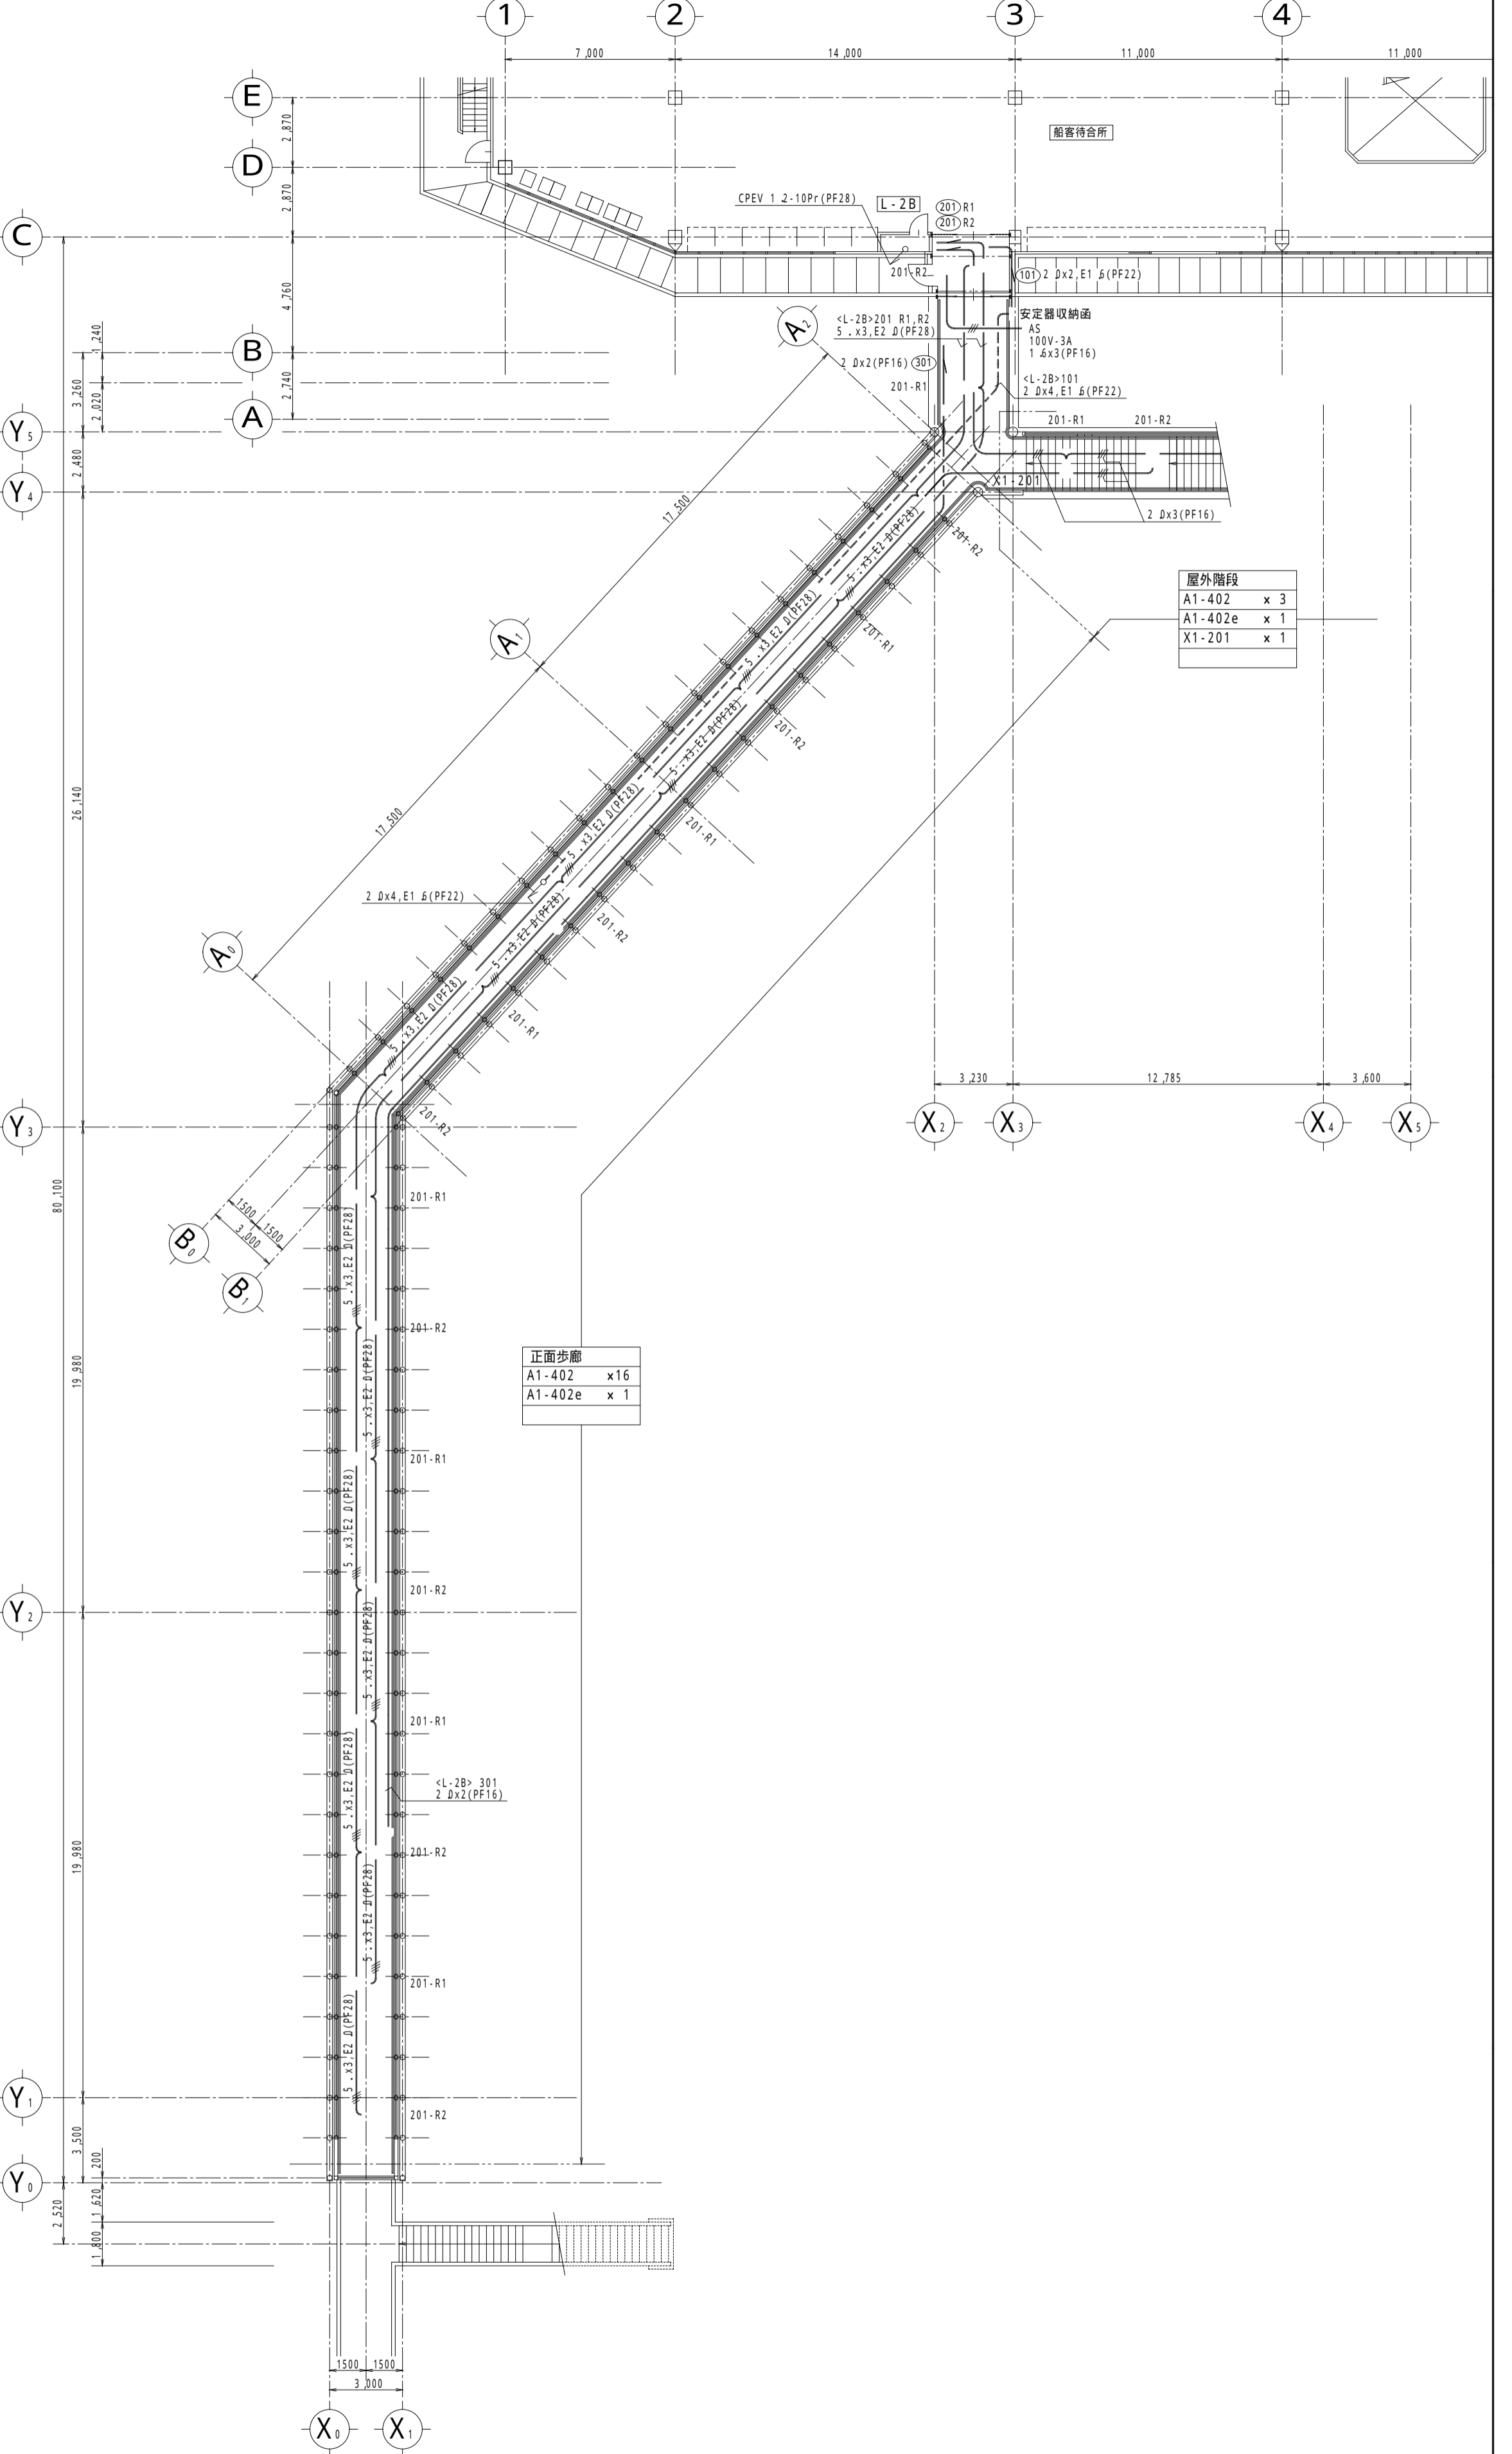

屋外階段
A1-402 x 3
A1-402e x 1
X1-201 x 1

正面歩廊
A1-402 x16
A1-402e x 1

名称	大阪南港フェリ・ターミナル電気施設図	1/200	年月日
図面名称	照明・コンセント設備配線図 (正面歩廊橋)	E-029	
承認	検図	設計	製図担当
財団法人 大阪港埠頭公社			