1	配置図－1	1:200

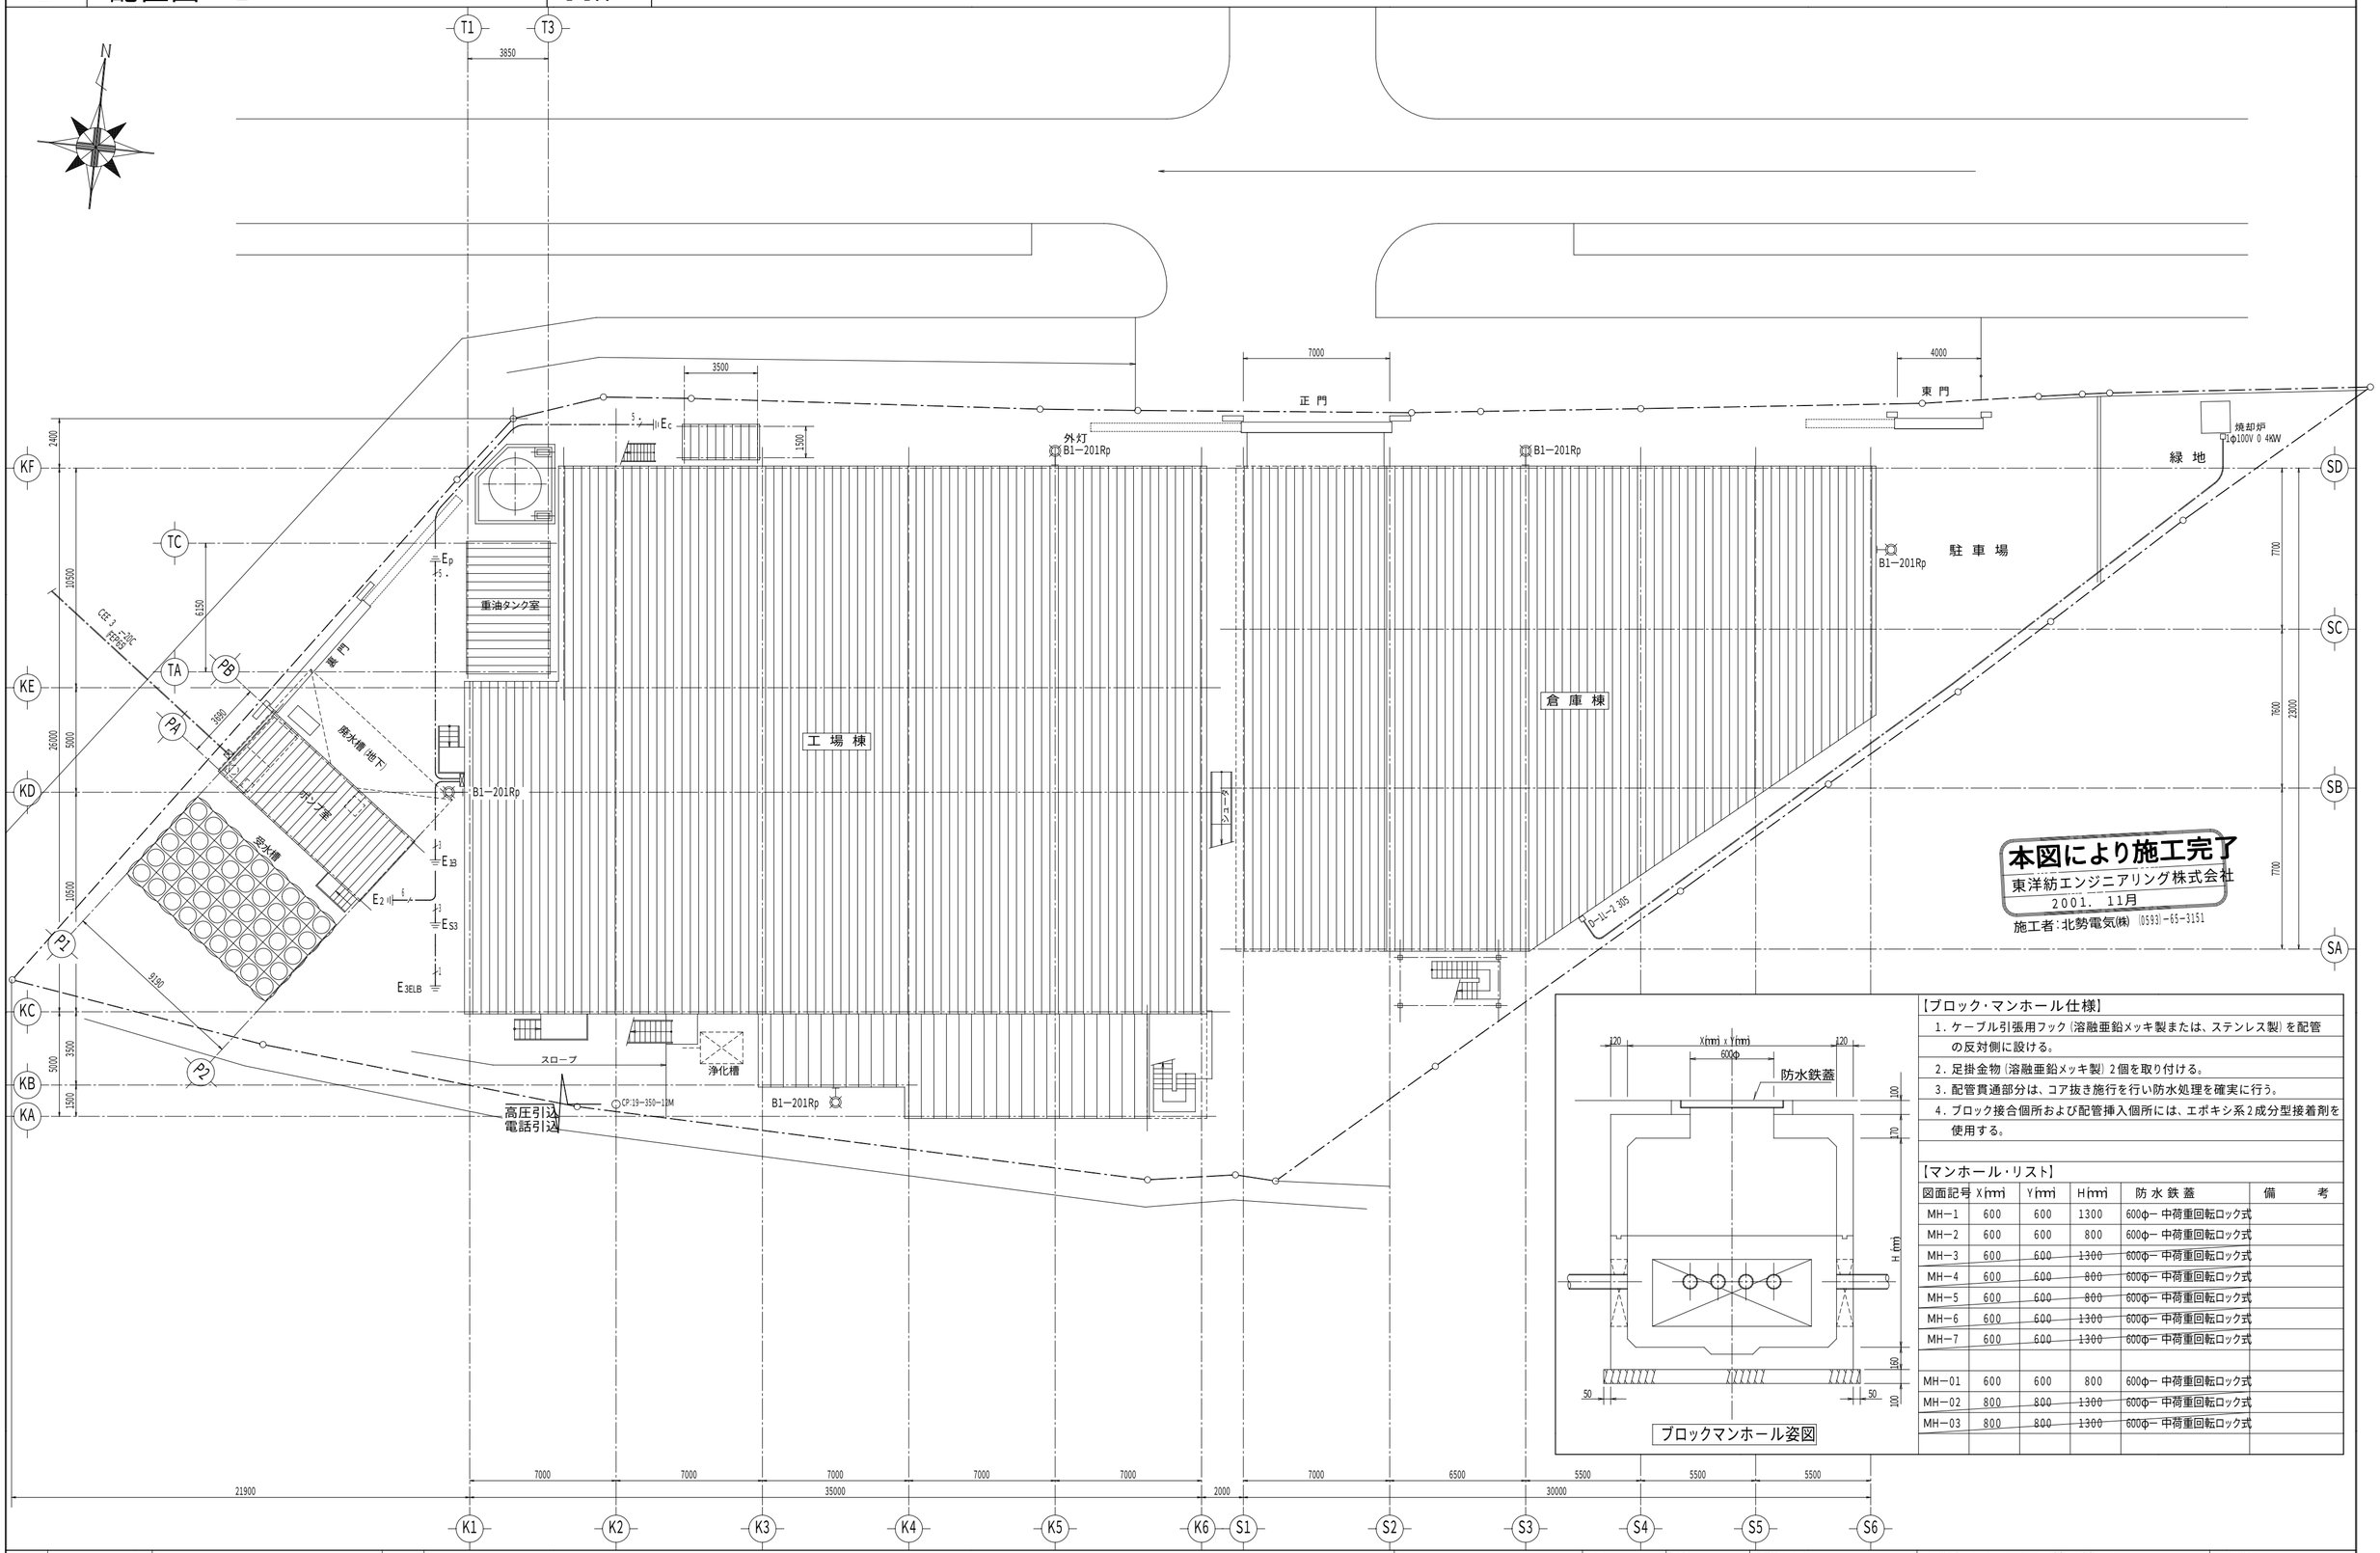

ブロックマンホール姿図

【ブロック・マンホール仕様】

1. ケーブル引張用フック（溶融亜鉛メッキ製または、ステンレス製）を配管の反対側に設ける。
2. 足掛金物（溶融亜鉛メッキ製）2個を取り付ける。
3. 配管貫通部分は、コア抜き施行を行い防水処理を確実に行う。
4. ブロック接合個所および配管挿入個所には、エポキシ系2成分型接着剤を使用する。

【マンホール・リスト】

図面記号	X(mm)	Y(mm)	H(mm)	防水鉄蓋	備考
MH−1	600	600	1300	600φ− 中荷重回転ロック式	
MH−2	600	600	800	600φ− 中荷重回転ロック式	
MH−3	600	600	1300	600φ− 中荷重回転ロック式	
MH−4	600	600	800	600φ− 中荷重回転ロック式	
MH−5	600	600	800	600φ− 中荷重回転ロック式	
MH−6	600	600	1300	600φ− 中荷重回転ロック式	
MH−7	600	600	1300	600φ− 中荷重回転ロック式	
MH−01	600	600	800	600φ− 中荷重回転ロック式	
MH−02	800	800	1300	600φ− 中荷重回転ロック式	
MH−03	800	800	1300	600φ− 中荷重回転ロック式	

訂正	年 月 日	理 由	担当
0			

有限会社 荒木染工場 殿

部長	担当	作成年月日 2000 07/05	図面名称 配置図－1・屋外配線図 マンホール・リスト
	製図	工事No.	設備名称 工場新築工事（電気設備工事）
TOYOBO 東洋紡エンジニアリング株式会社			図面番号 ARAKI−000701−E−102

ファイル名 A0−ARAKI−0701−1110

第三角法

訂正 0 縮尺 1:200