


1 低圧幹線 系統図

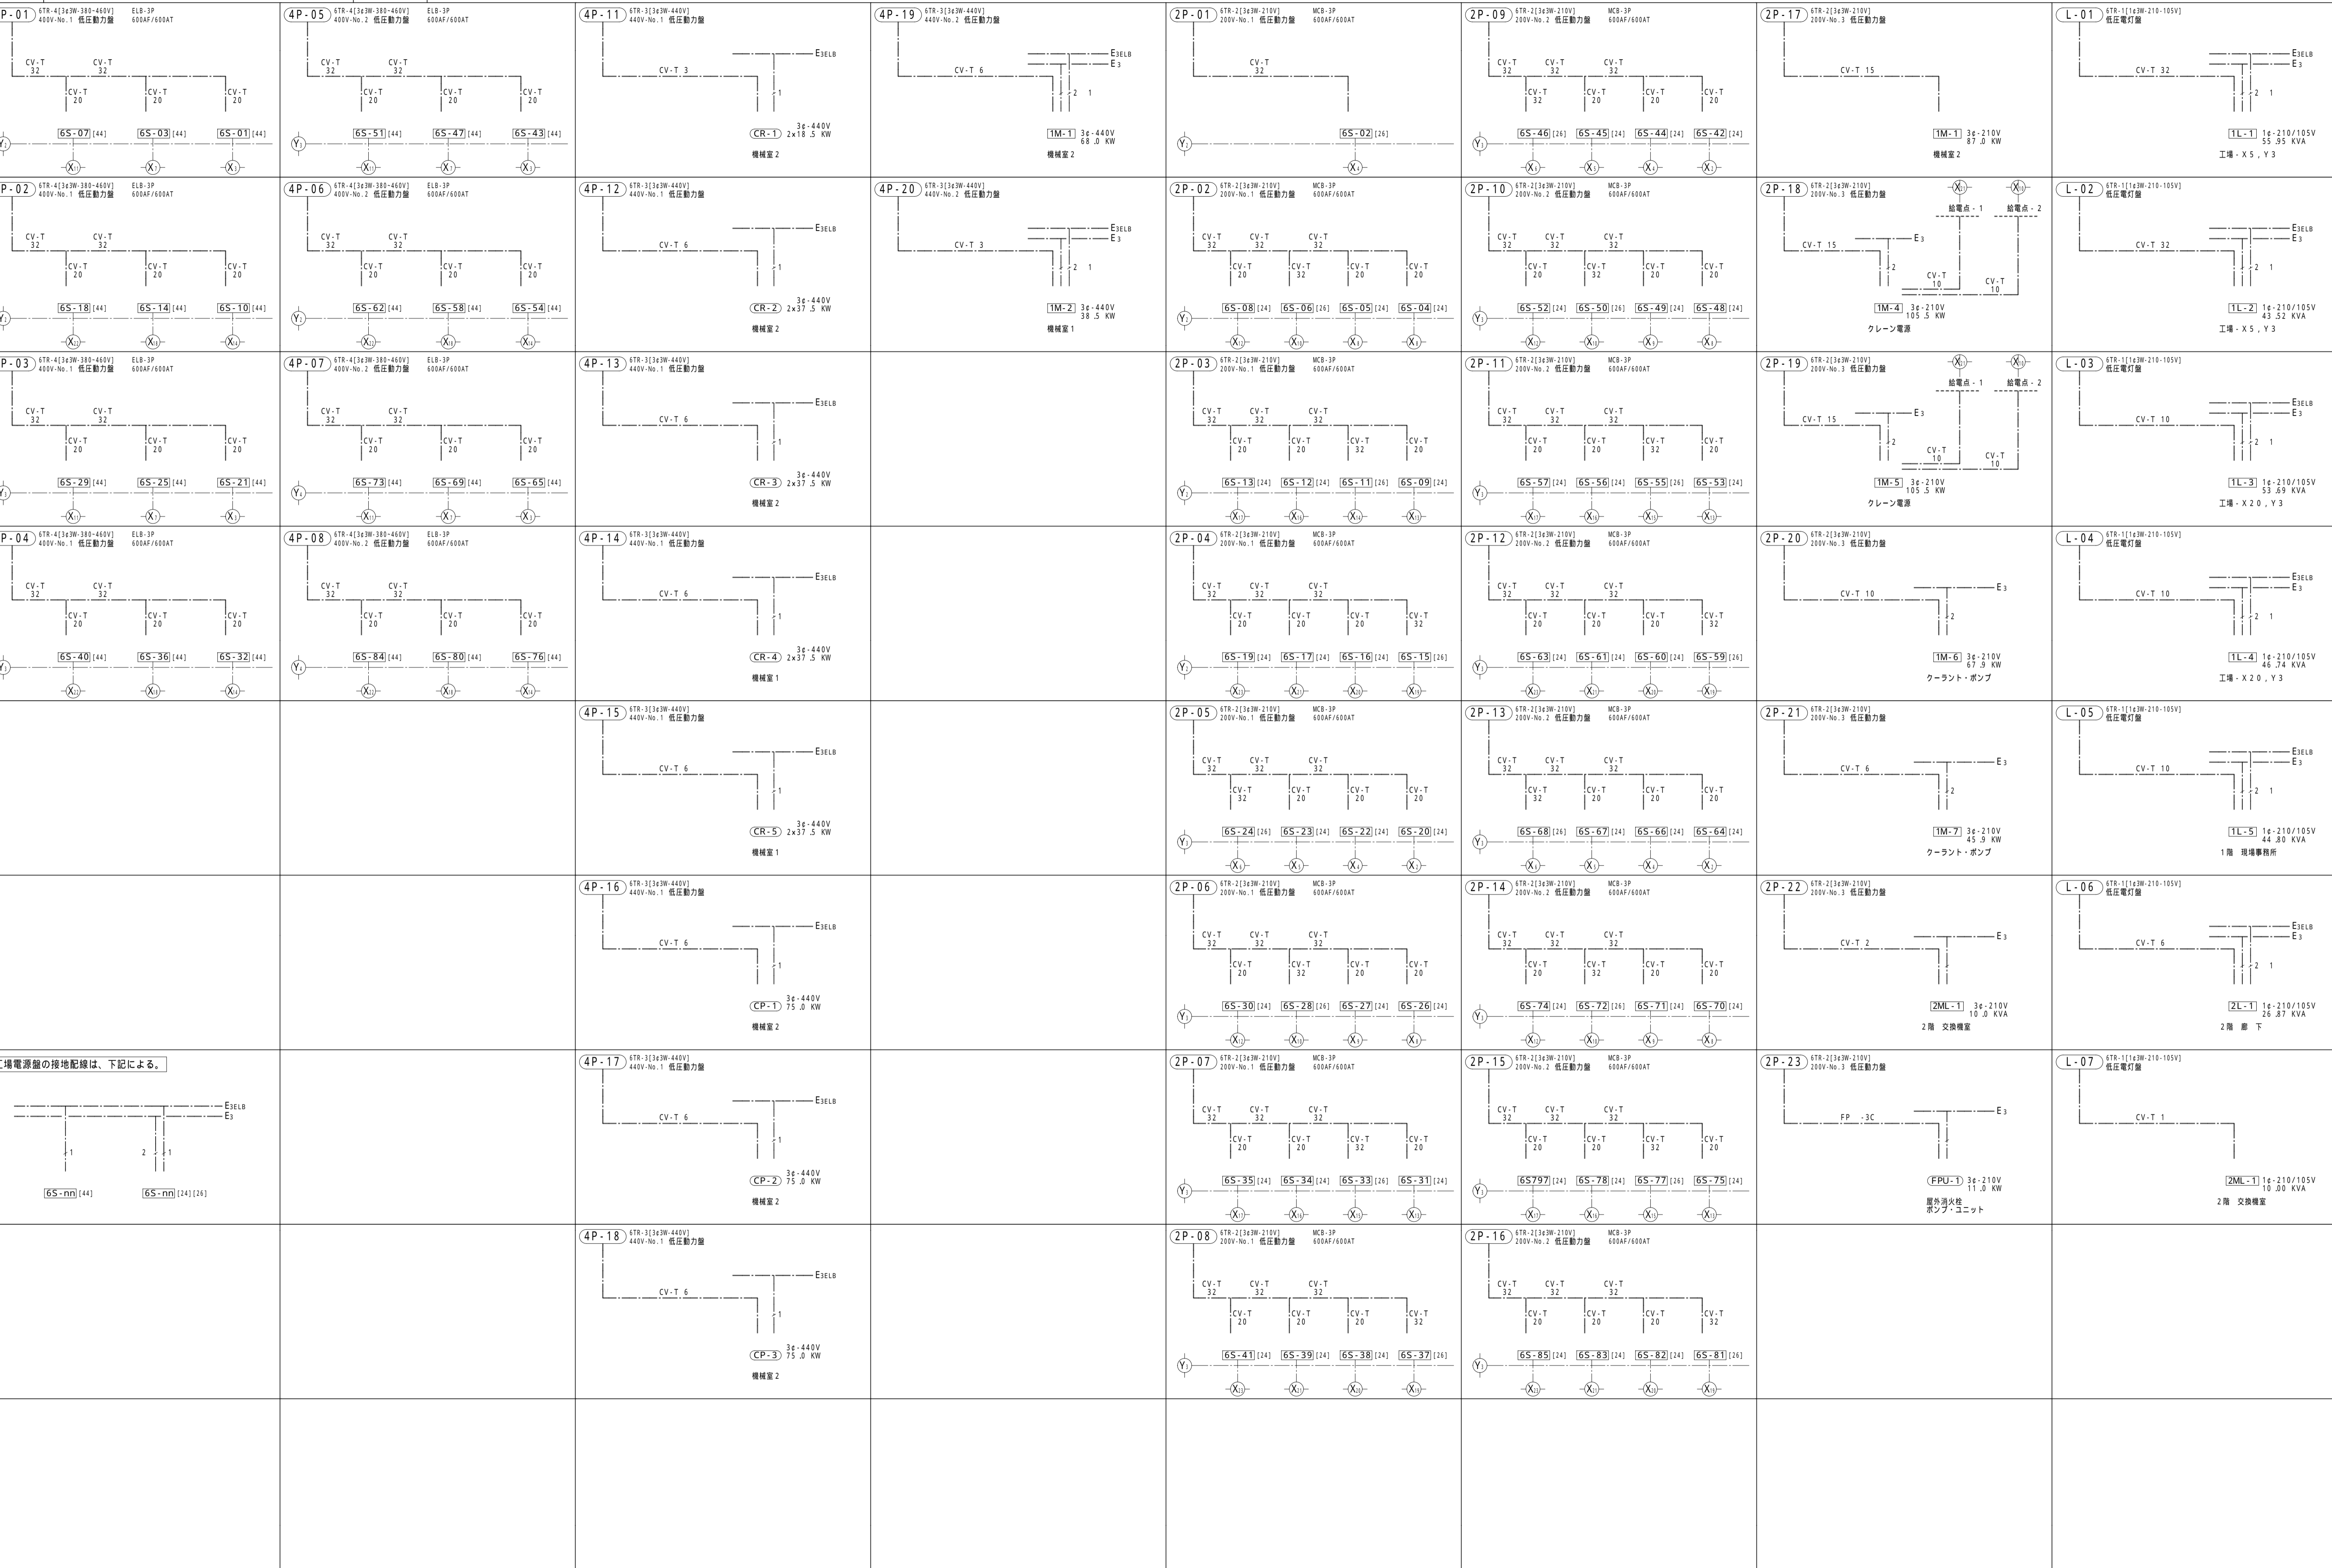

工場電源の接地配線は、下記による。