


1 低圧引込・コンセント設備 配線図 1 / 50

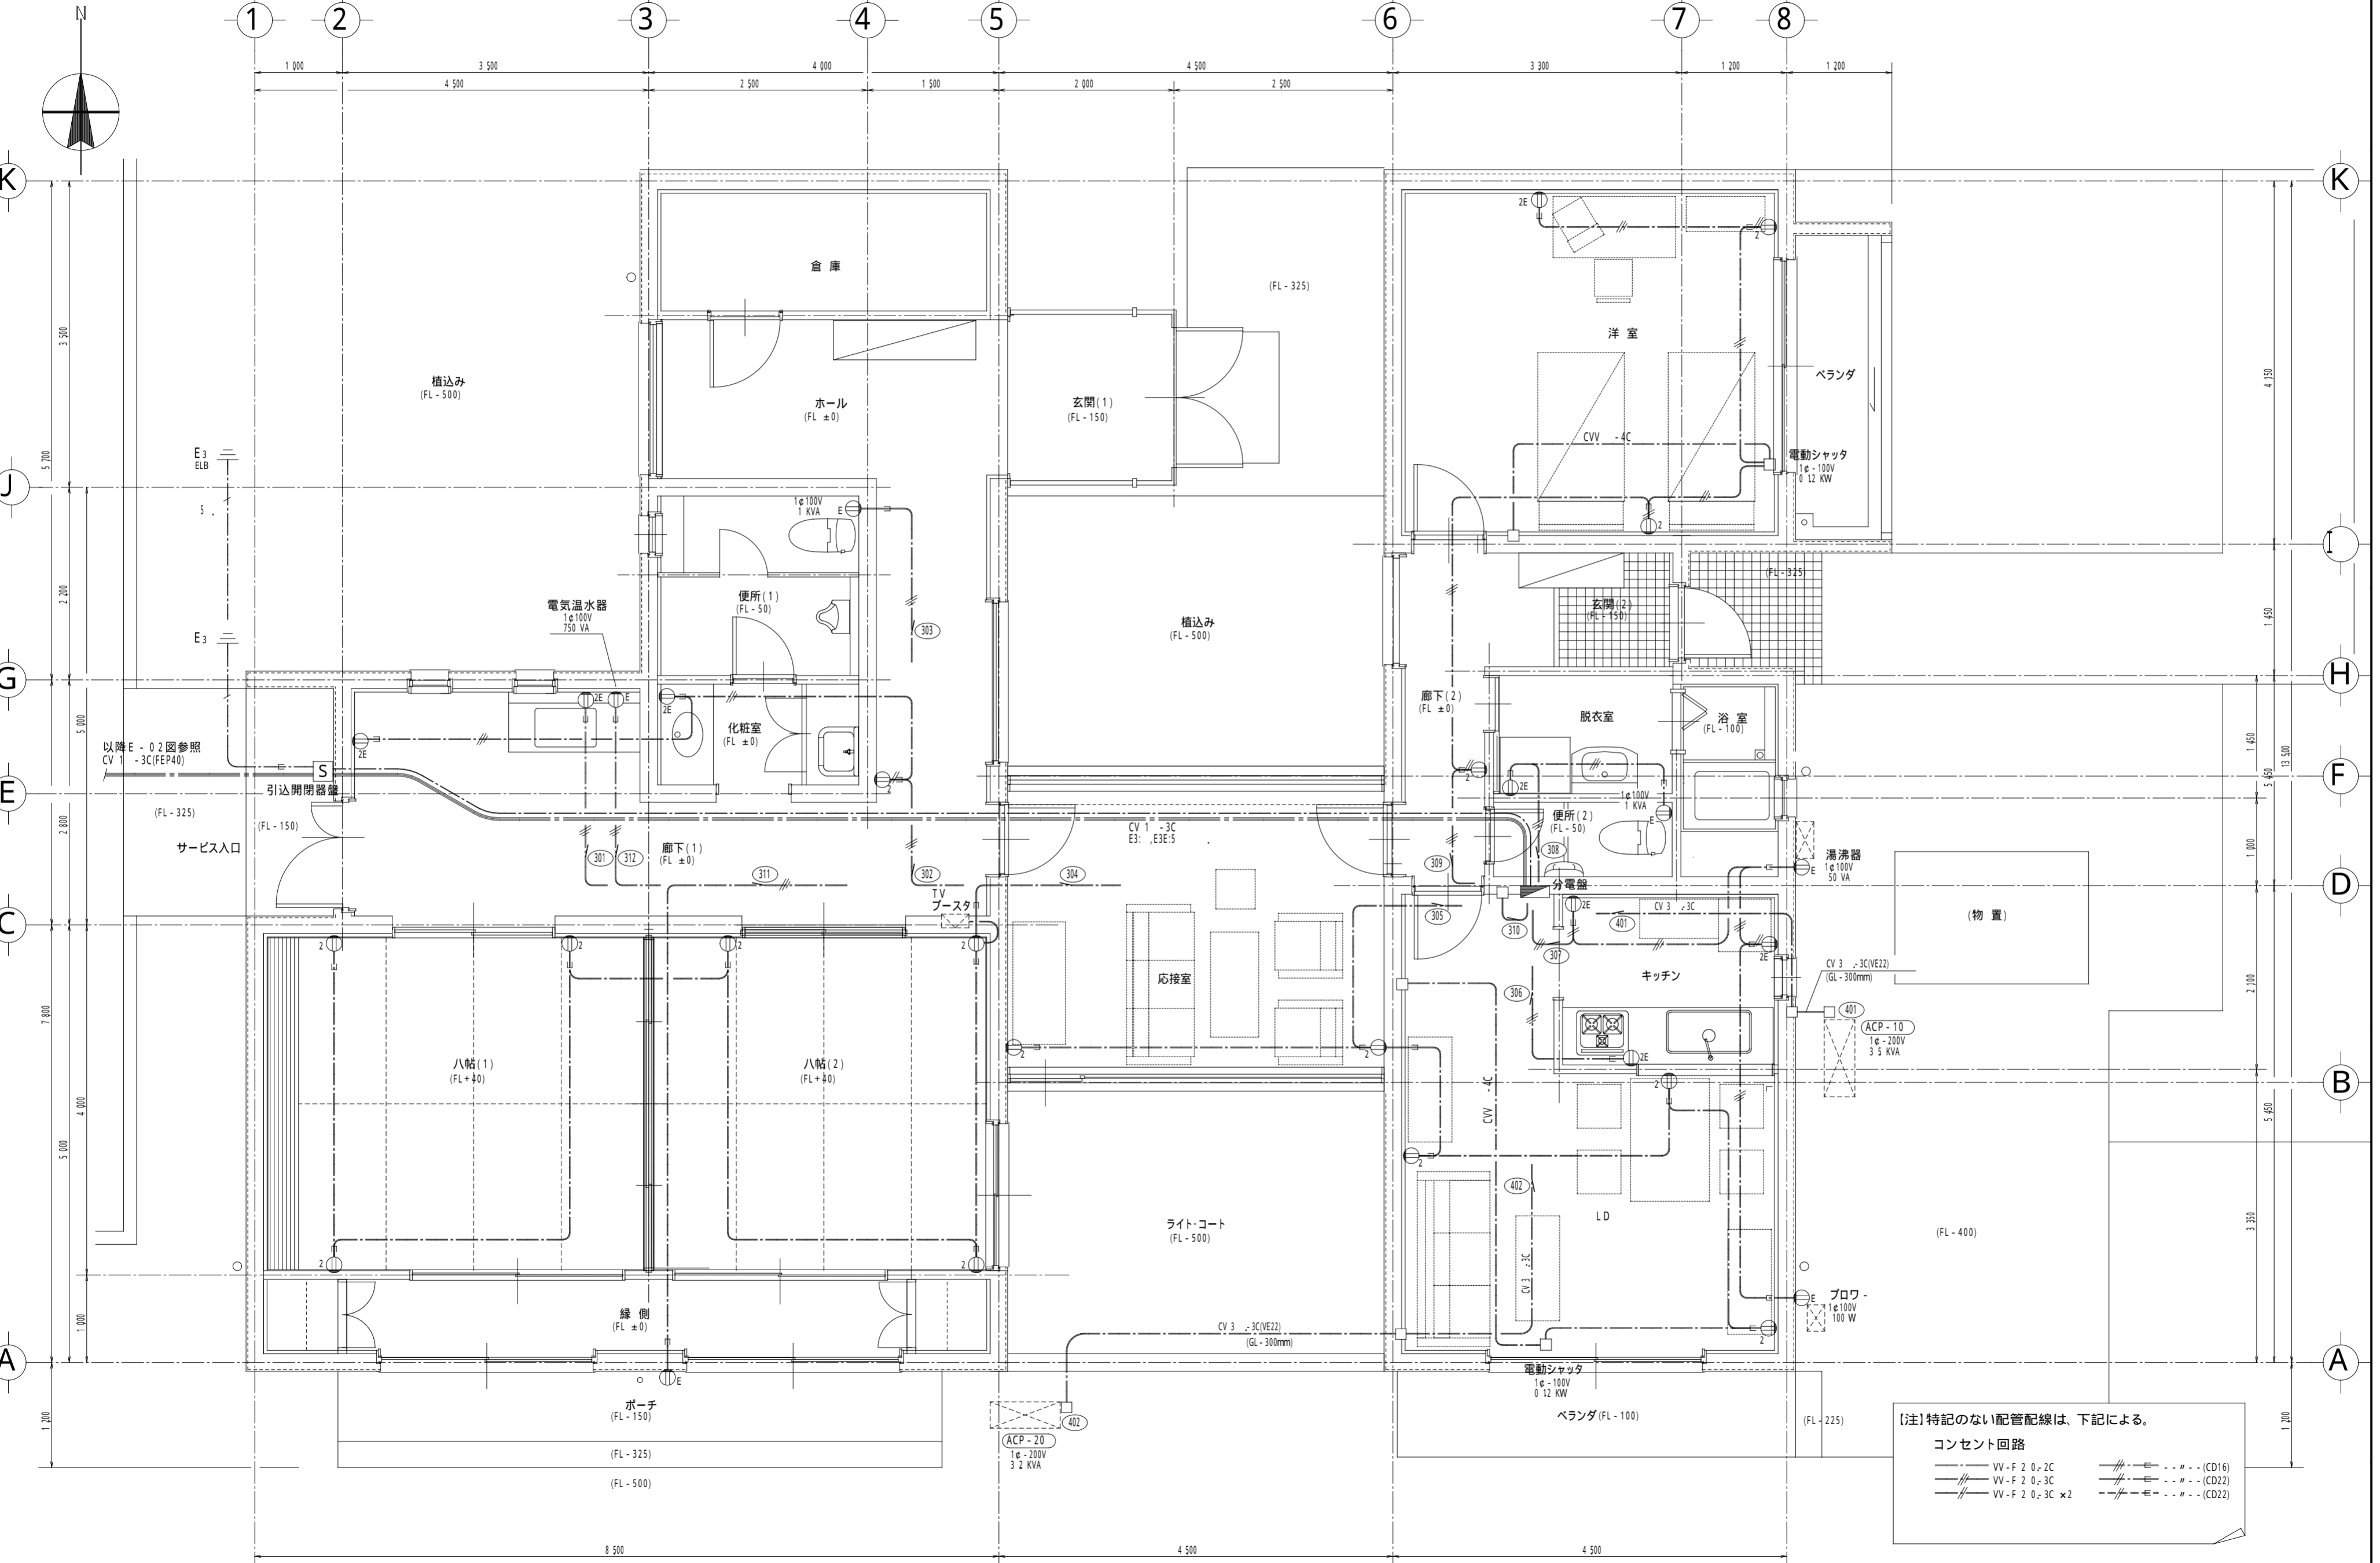

【注】特記のない配管配線は、下記による。  
 コンセント回路  
 ●●●● VV-F 2 0-2C (CD16)  
 ●●●● VV-F 2 0-3C (CD22)  
 ●●●● VV-F 2 0-3C x2 (CD22)

No.	年月日	備考	No.	年月日	備考

部長 C  
 藤元 K. Sakai

TOYOBO  
 東洋紡エンジニアリング株式会社

SCALE 1 / 50  
 DATE 96.04.15

TITLE 電気設備工事  
 低圧引込・コンセント設備 配線図

No. E - 04

