
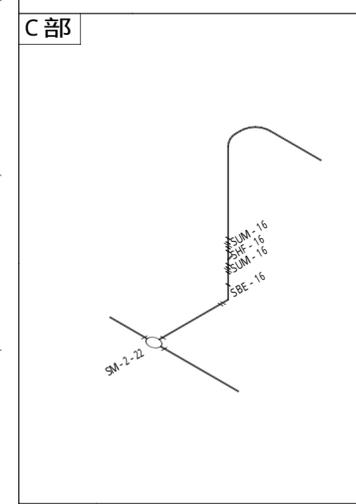
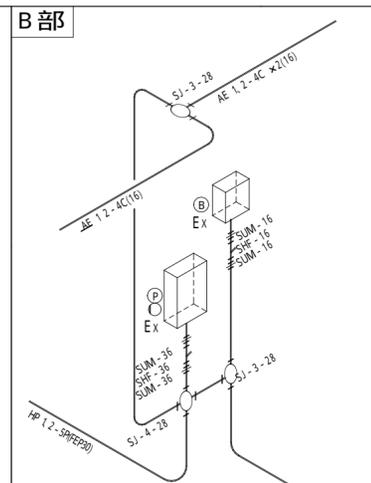
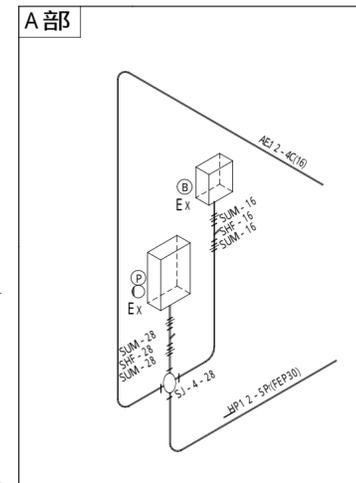


特記のない配管配線は、下記による。

- AE 1.2-4C x1(16)
- AE 1.2-4C x2(16)

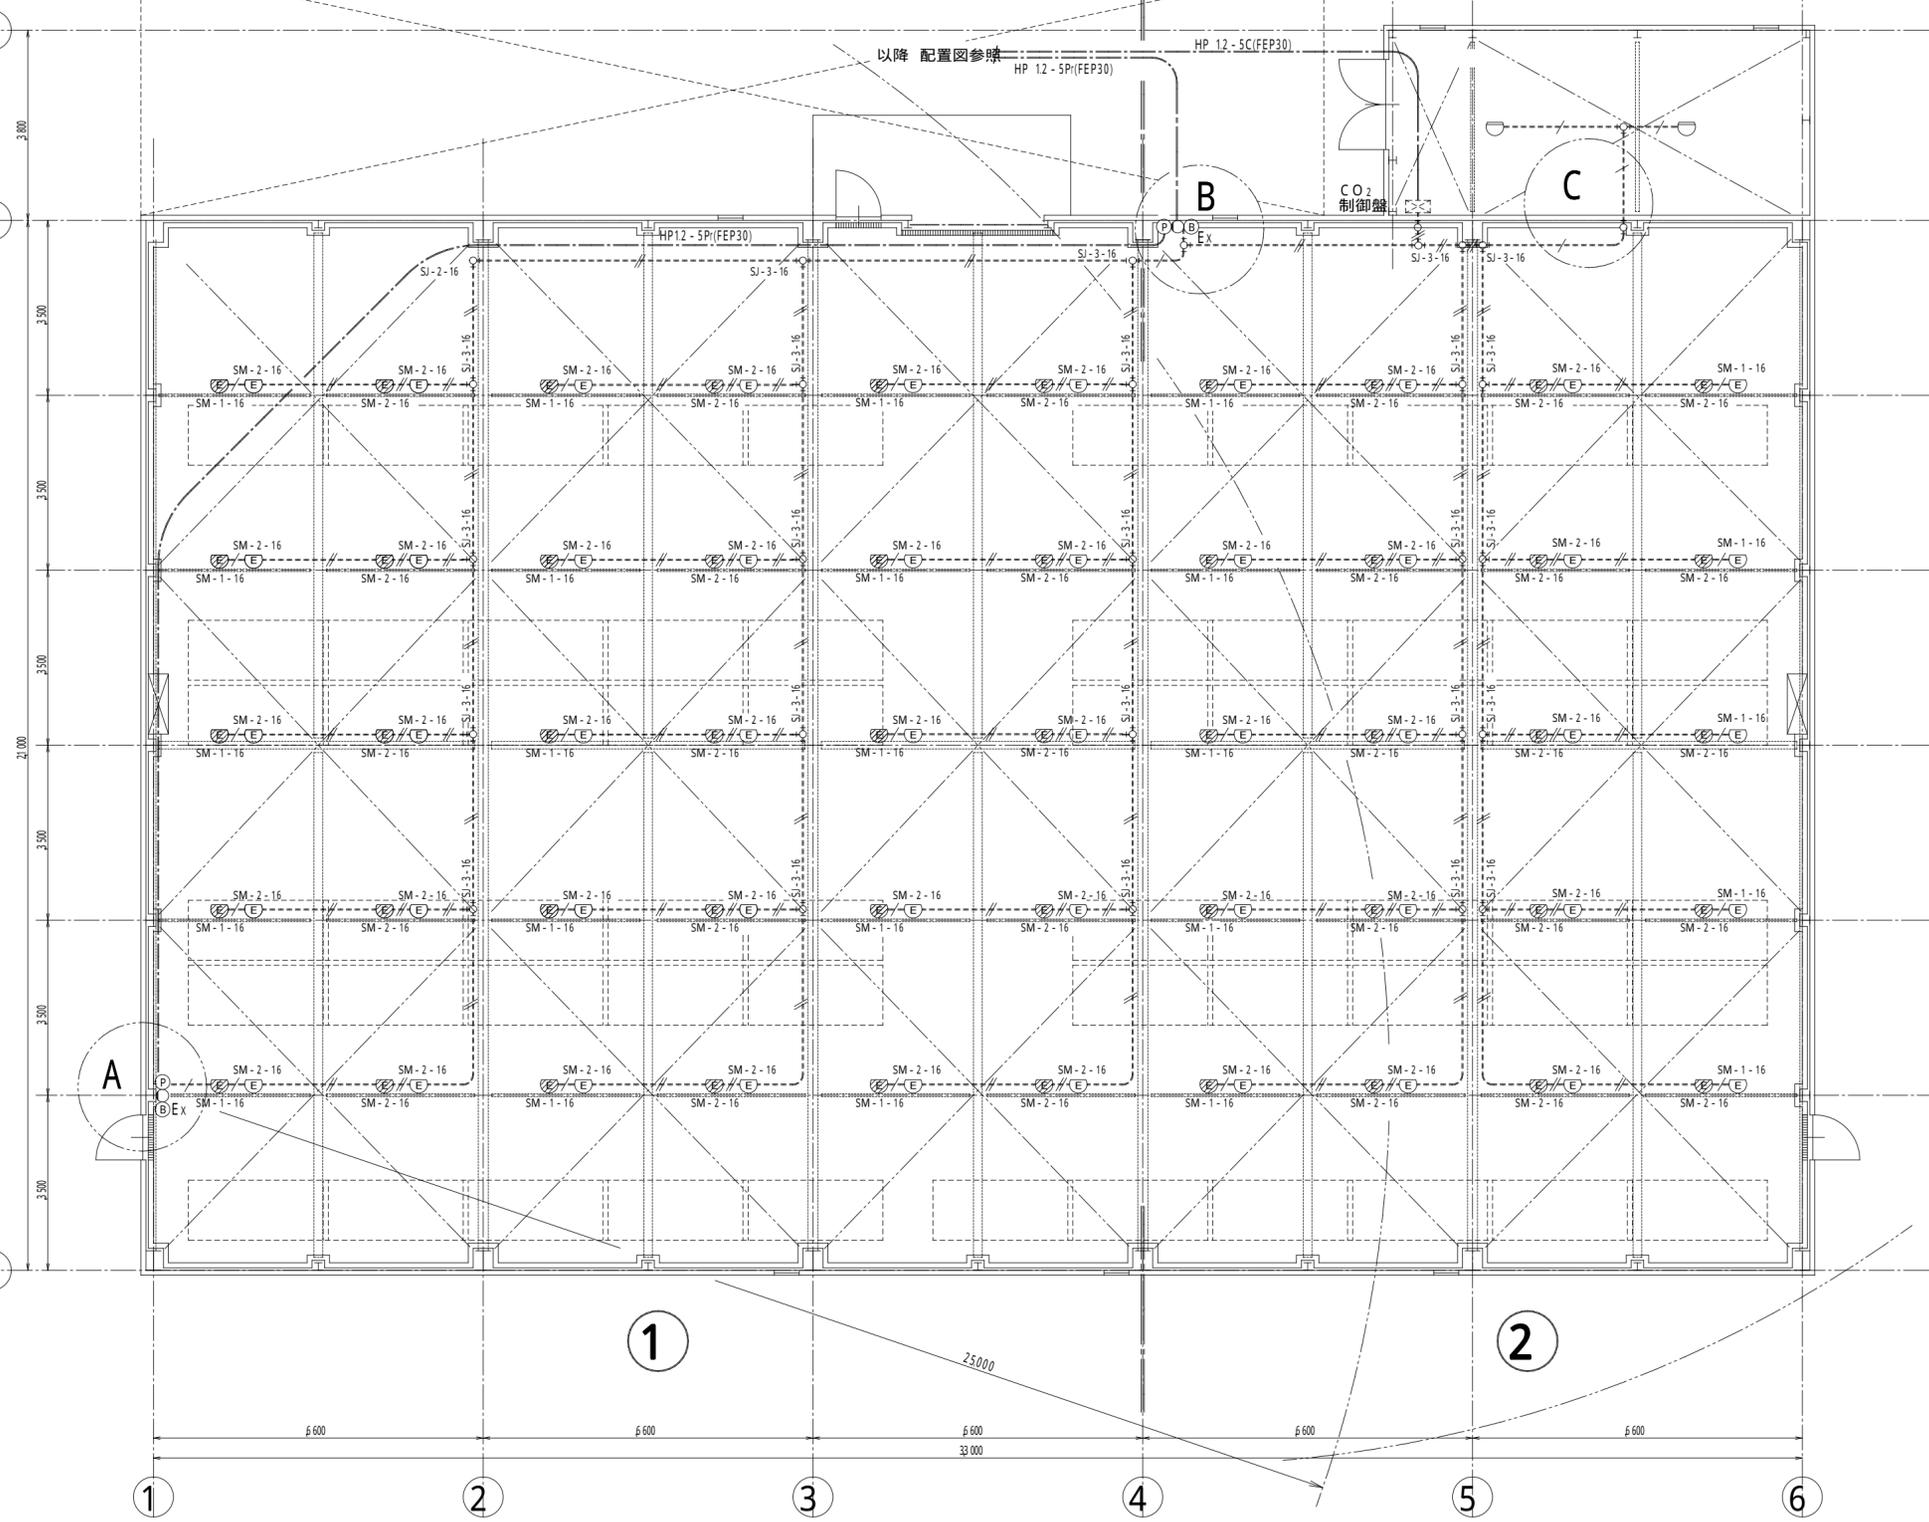

器具、配管材料 記号凡例

SCF - 40x2 ランプ本数 ランプ ワット数 F: 蛍光灯 H: 水銀灯	SJ - 4 - 22 ハブサイズ 1 : 1方出 2 S: 直通2方出 2 : 直角2方出 3 : 3方出 4 : 4方出
B: ブラケット灯 S: スタンド灯 C: シーリングライト P: バイペンダント Sw: スイッチ R: コンセント XR - 310 - 22 極数 ハブサイズ 電流値	J: ジャンクションボックス M: 位置ボックス B E: エルボ(後曲がり) R E: エルボ(右曲がり) L E: エルボ(左曲がり)
S: 安全増防爆型 X: 耐圧 防爆型	SF - 22 - 500 F長さ[mm] ハブサイズ F: フレキシブルフィッティング DF: ドレンフィッティング HF: シーリングフィッティング UM: コンジクトユニオン D: ドレン抜き