都島橋耐火防護詳細図

Ｋ工法［耐火防護シート巻付工法］

側　面　図　S=1/300

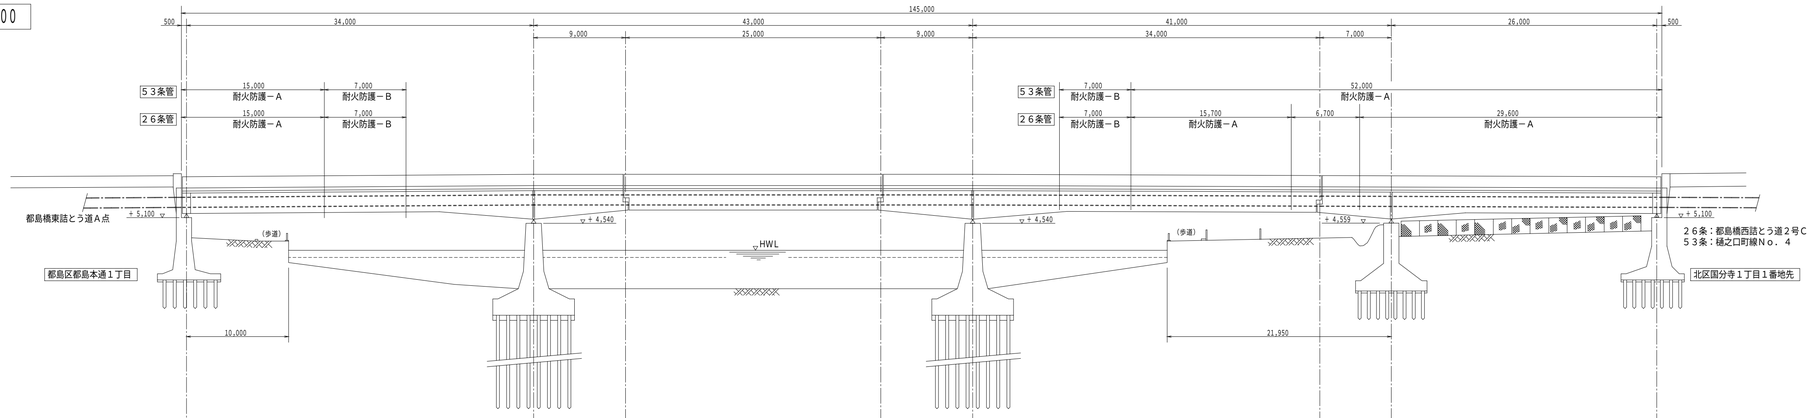

平　面　図　S=1/300

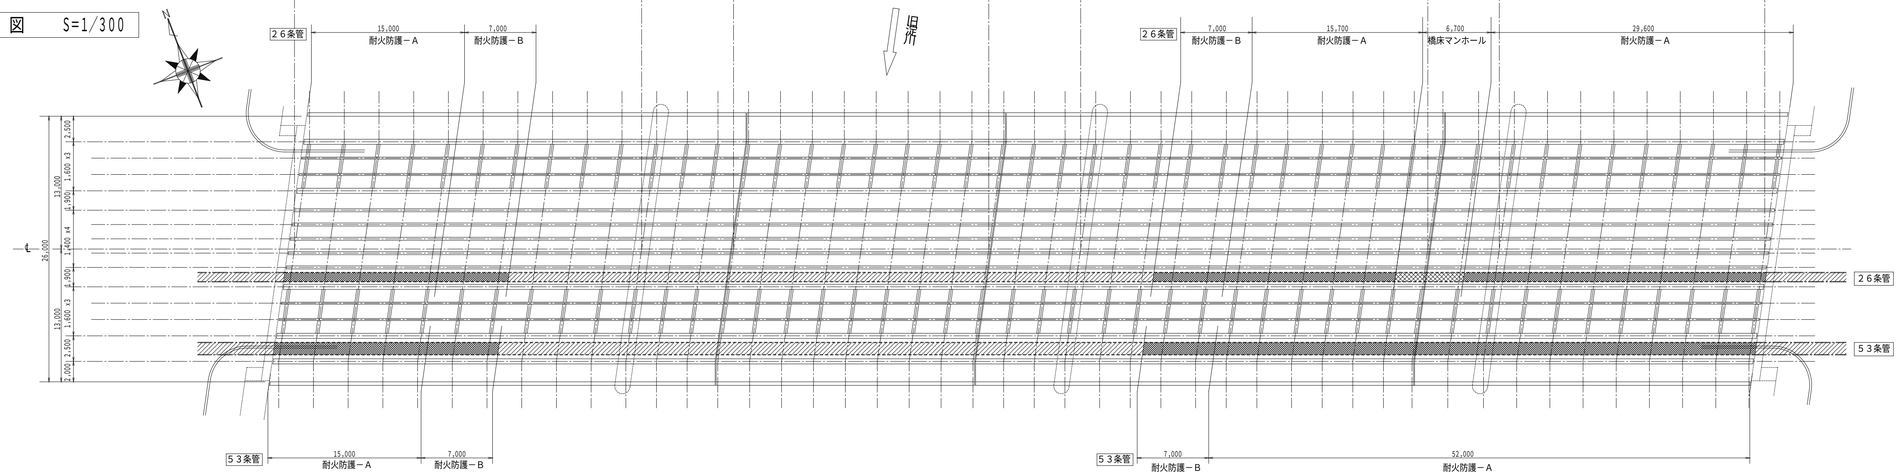

横桁断面図　S=1/ 50

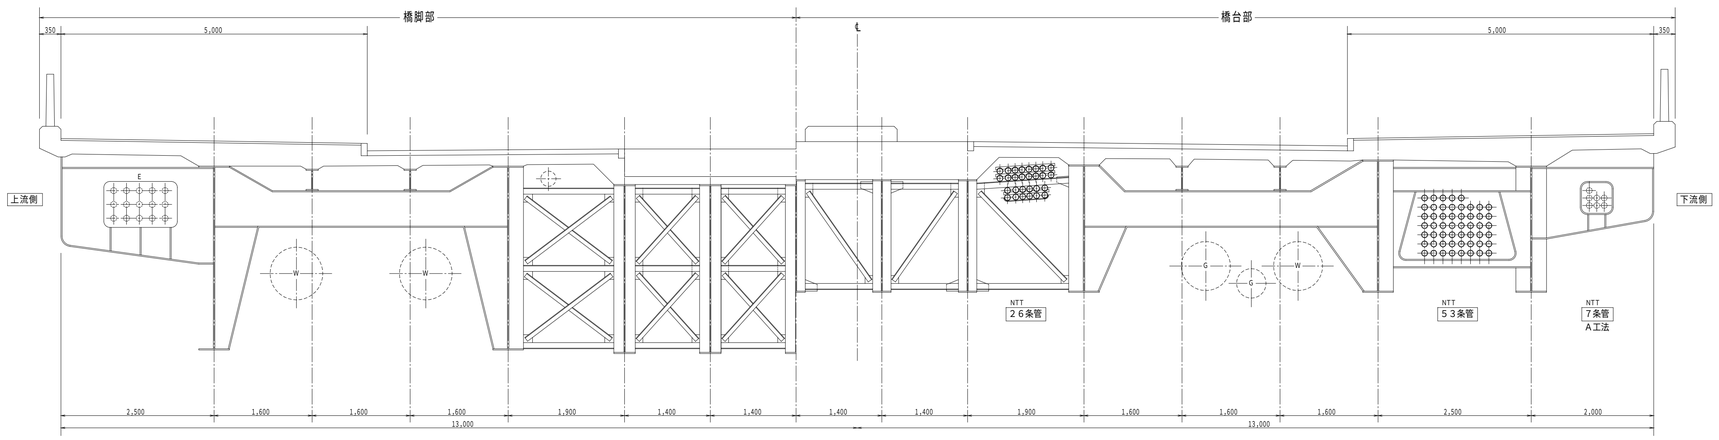

支社	関　西	支店	大阪中央	営業所等名	堀　川	図名	一般設備図（橋梁添架）	線（路）名		図面番号		付加コード		尺　度	作成年月	補　正　年　月		土木工事記入	施工年月	理　由	施工業者	責任者
			3 3 2 5 1 0 0 0		3 3 2 5 1 0 2 1		9 1							1/ 300 1/ 50	H.10.6	.　. .　. .　.			H10-6 . .	予　防	近通建	飯　田